
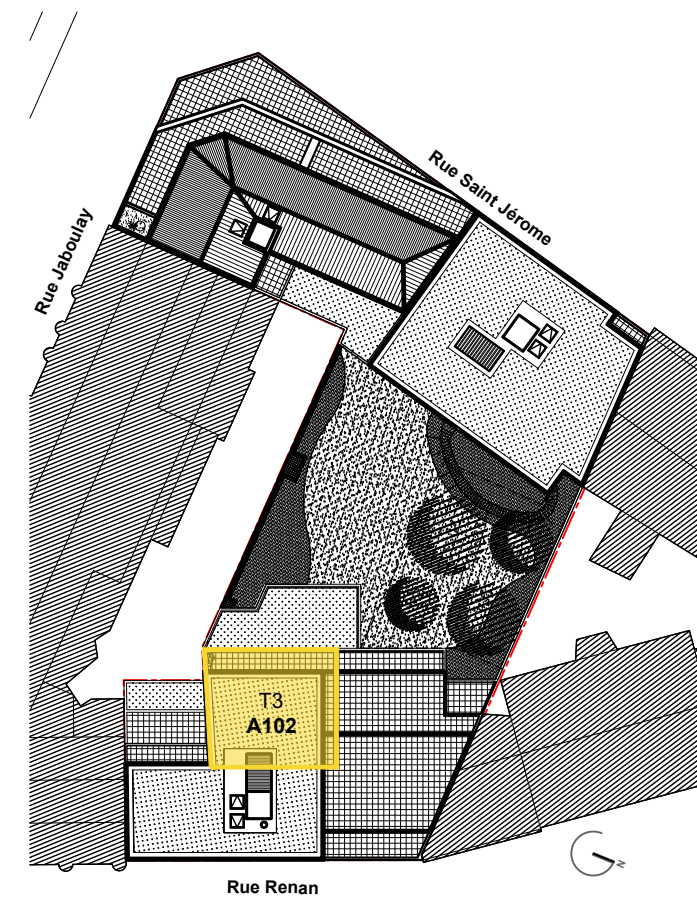


VILLA CORNELIE

24 rue Renan
69007 LYON

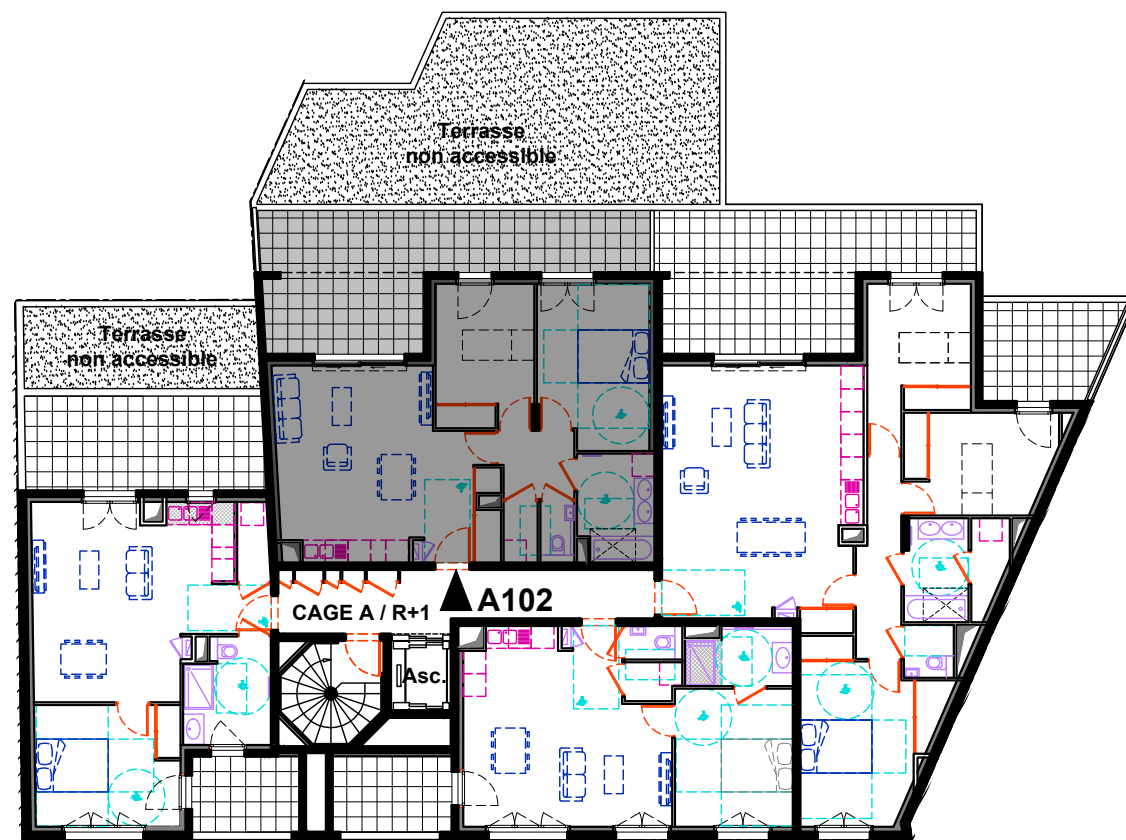

N° appartement	A102
Type	3 pièces
Niveau	R+1


SCI VILLA CORNELIE
représentée par UTEI
62 rue de Bonnel 69003 LYON
Tél. : 04 78 95 99 99
Email : contact@utei.fr

VILLA CORNELIE



24 rue Renan
69007 LYON

Appartement 3 pièces N°A102 au 1er étage

Séjour/cuisine	26.76 m ²
Dégagement	3.50 m ²
Chambre 1	12.50 m ²
Chambre 2	9.89 m ²
Salle de bain	5.71 m ²
Buanderie	1.46 m ²
WC	1.28 m ²
SURFACE HABITABLE	61.10 m²
Loggia/Terrasse	26.08 m ²

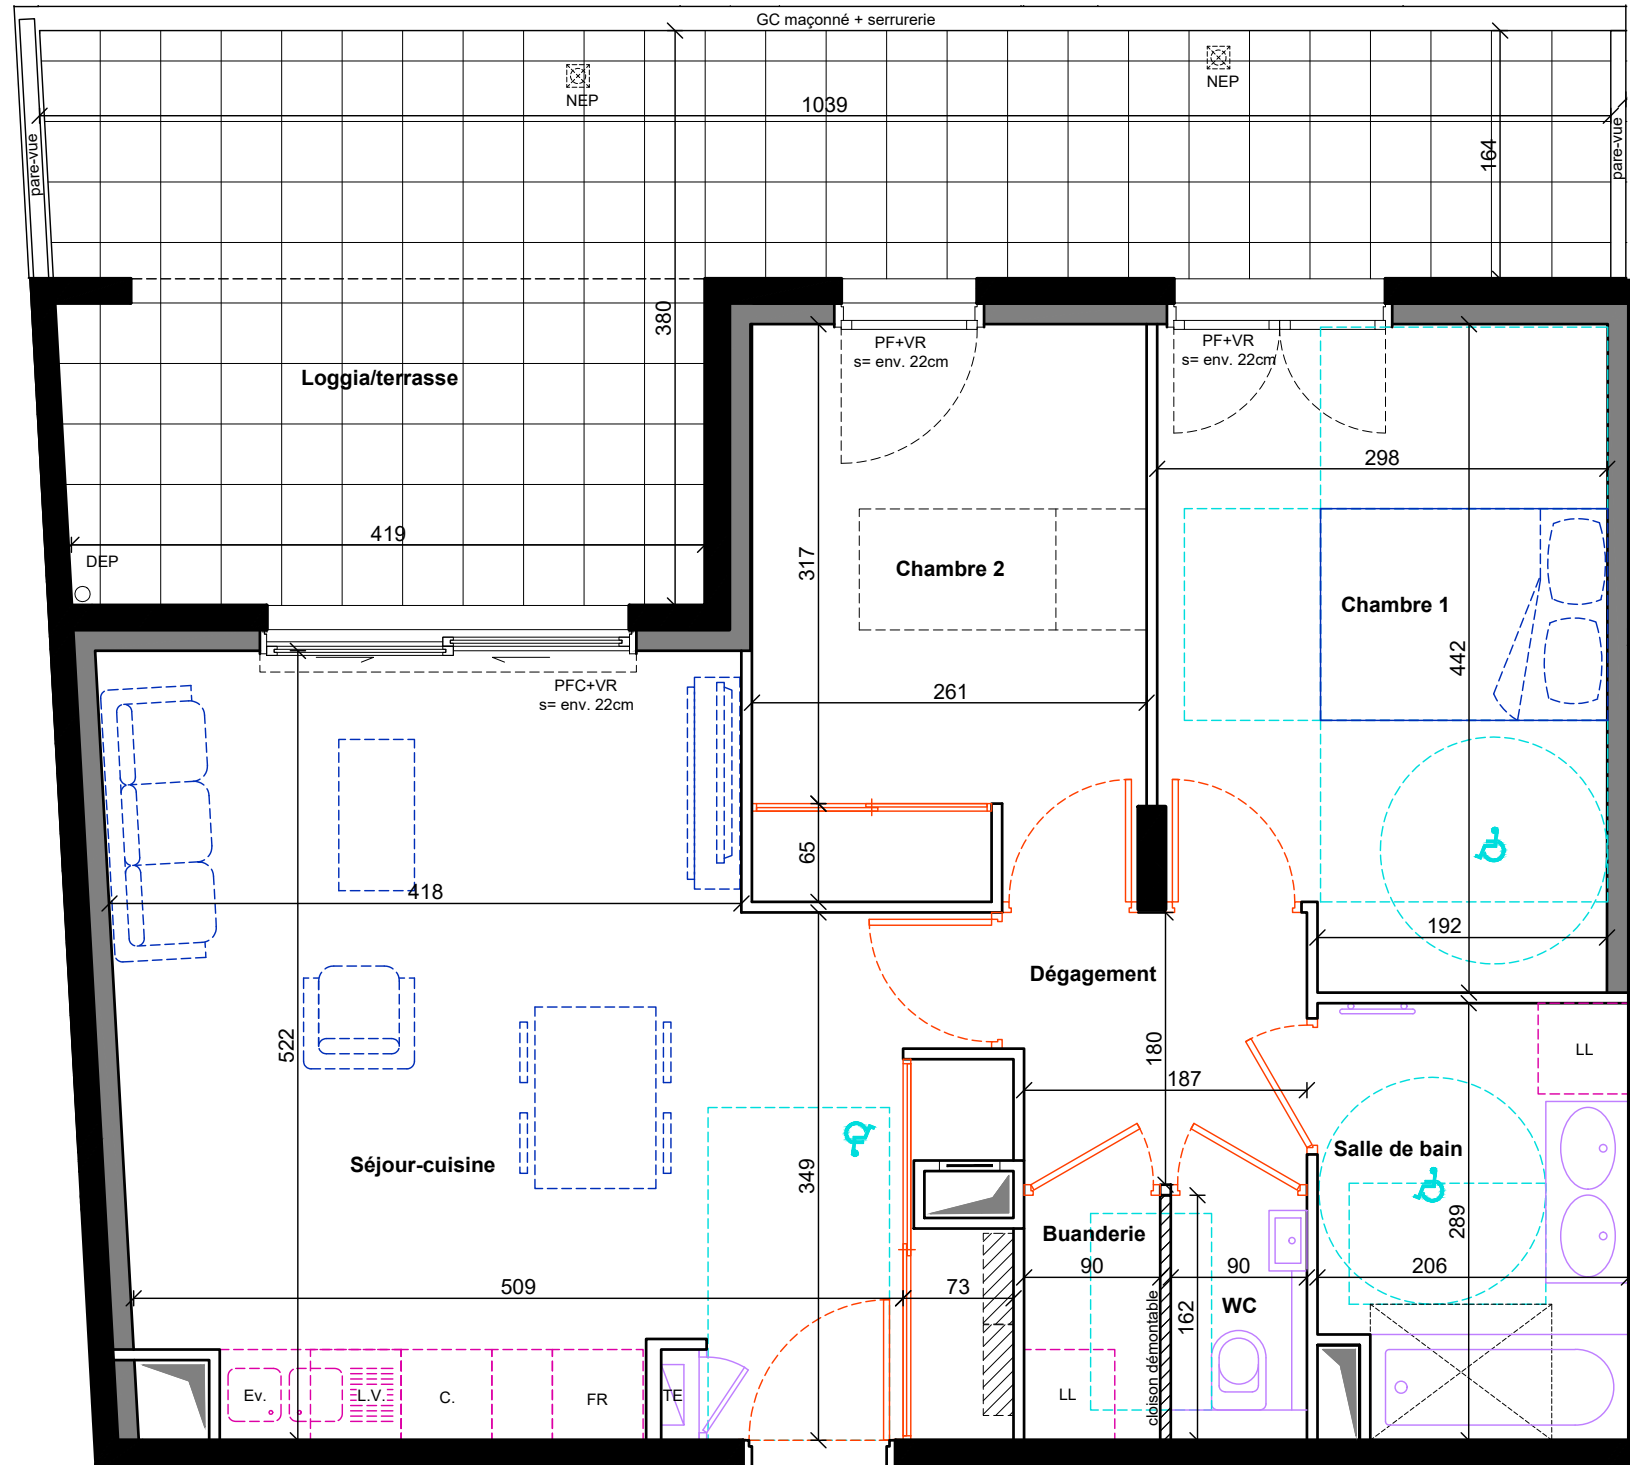

R+1
A102

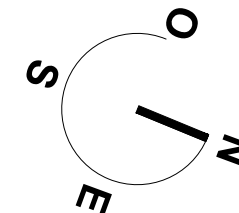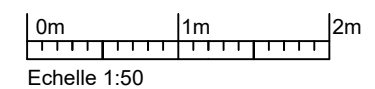

Avvertissement
Les cotes et surfaces sont susceptibles de modifications dues aux impératifs administratifs, aux contraintes techniques de construction et aux tolérances d'exécution.
Les meubles et éléments d'équipement dessinés sur ce plan ne sont qu'indicatifs, seuls seront fournis les équipements figurant sur le descriptif annexé à l'acte de vente.
Les retombées, soffites, faux-plafond, canalisations, radiateurs peuvent ne pas être systématiquement représentés.

LEGENDE			
	RADIATEUR SECHE-SERVIETTES		TABLEAU ELECTRIQUE
	CLOISON DEMONTABLE		P.F. PORTE - FENETRE
	NOURRICES		F. FENETRE
	TRAPPE		F.O.B FENETRE OSCILLO-BATTANTE
			F.A.M FENETRE ALLEGE MAÇONNEE
			F.A.U.F. FAUX-PLAFOND, SOFFITE
			B.S.O BRISE SOLEIL ORIENTABLE
			C. EMBLACEMENT CUISSON *
			L.V. EMBLACEMENT LAVE VAISSELLE *
			FR. EMBLACEMENT REFRIGERATEUR *
			L.L. EMBLACEMENT LAVE LINGE *
			Ev. EMBLACEMENT EVIER *