
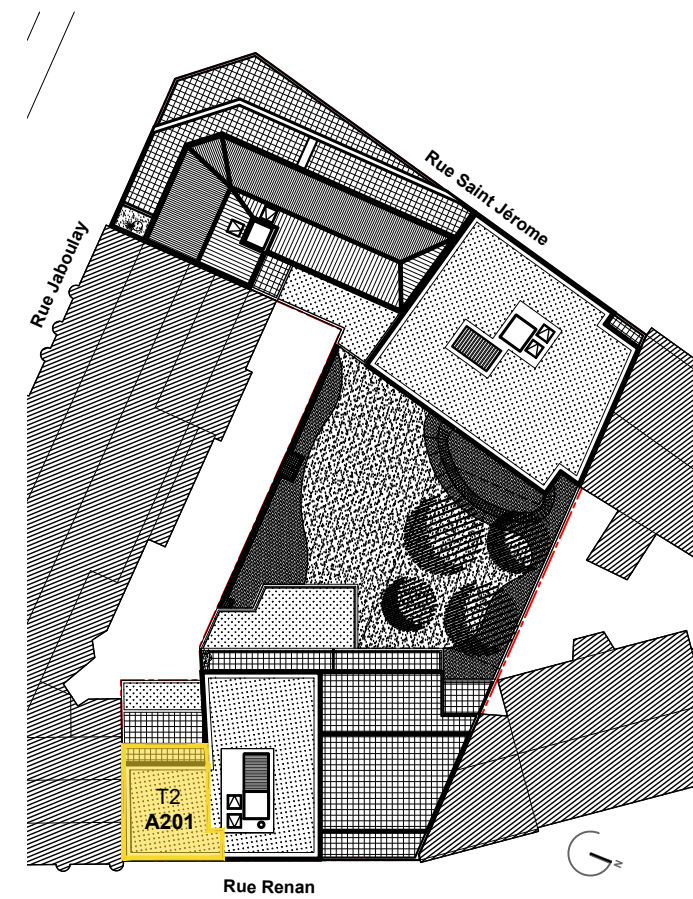
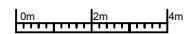


## VILLA CORNELIE

24 rue Renan  
69007 LYON

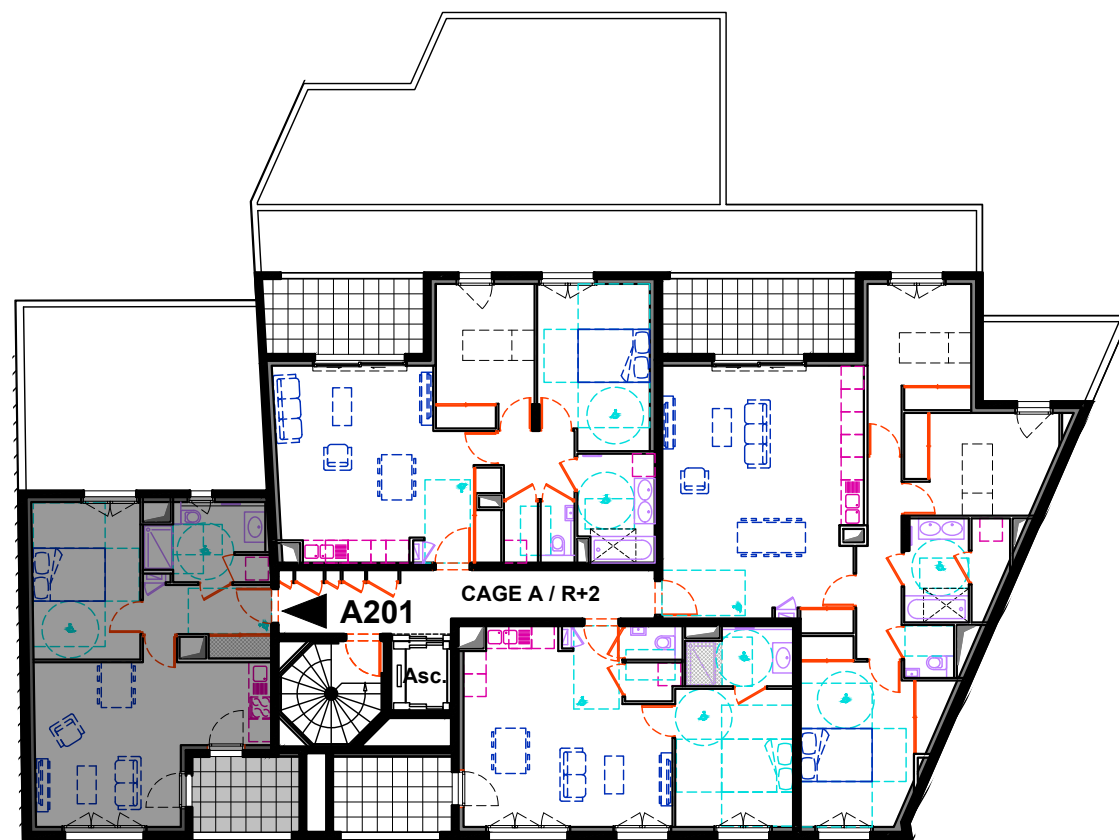


|                |                 |
|----------------|-----------------|
| N° appartement | <b>A201</b>     |
| Type           | <b>2 pièces</b> |
| Niveau         | <b>R+2</b>      |

SCI VILLA CORNELIE  
représentée par UTEI  
62 rue de Bonnel 69003 LYON  
**Tél. : 04 78 95 99 99**  
**Email : [contact@utei.fr](mailto:contact@utei.fr)**

## VILLA CORNELIE


24 rue Renan  
69007 LYON

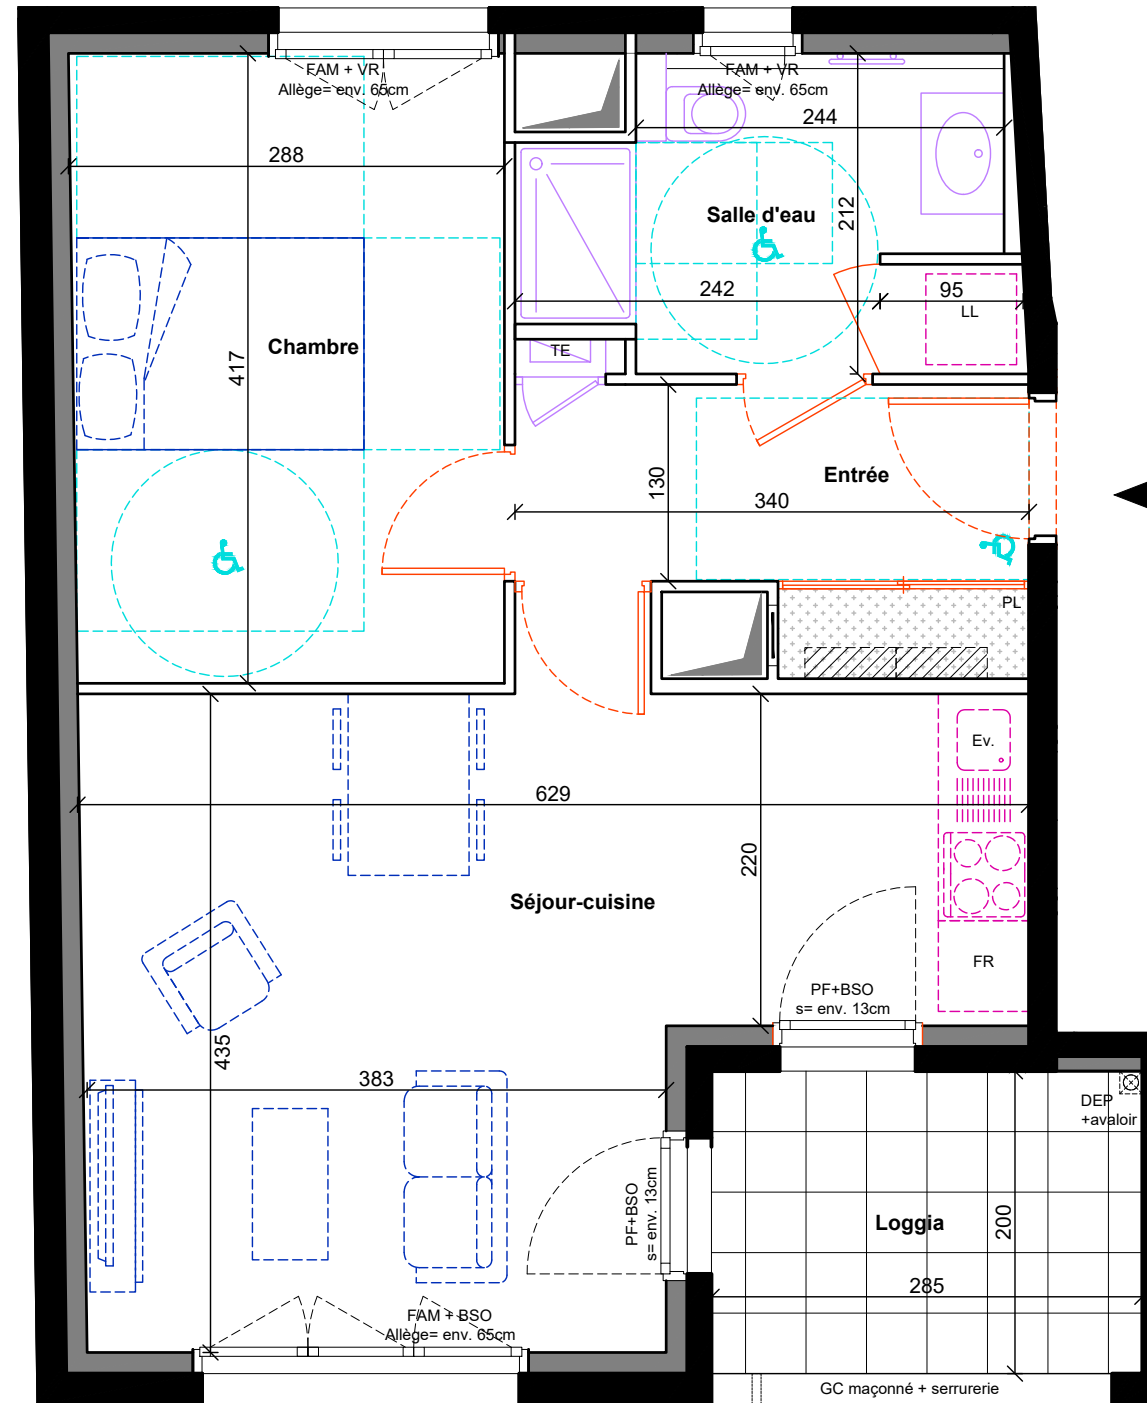


◀ R+2  
A201

### Appartement 2 pièces N°A201 au 2e étage

|                          |                            |
|--------------------------|----------------------------|
| Entrée                   | 5.49 m <sup>2</sup>        |
| Séjour/cuisine           | 22.69 m <sup>2</sup>       |
| Chambre 1                | 11.89 m <sup>2</sup>       |
| Salle de bain            | 6.06 m <sup>2</sup>        |
| <b>SURFACE HABITABLE</b> | <b>46.13 m<sup>2</sup></b> |
| Loggia                   | 5.70 m <sup>2</sup>        |

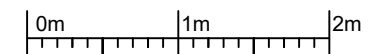

Echelle 1:50

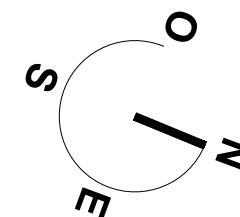

**Avertissement**  
Les cotes et surfaces sont susceptibles de modifications dues aux impératifs administratifs, aux contraintes techniques de construction et aux tolérances d'exécution.  
Les meubles et éléments d'équipement dessinés sur ce plan ne sont qu'indicatifs, seuls seront fournis les équipements figurant sur le descriptif annexé à l'acte de vente.  
Les retombées, soffites, faux-plafond, canalisations, radiateurs peuvent ne pas être systématiquement représentés.

| LEGENDE |                            |  |                                   |
|---------|----------------------------|--|-----------------------------------|
|         | RADIATEUR SECHE-SERVIETTES |  | TABEAU ELECTRIQUE                 |
|         | CLOISON DEMONTABLE         |  | P.F. PORTE - FENETRE              |
|         | NOURRICES                  |  | F. FENETRE                        |
|         | TRAPPE                     |  | F.O.B FENETRE OSCILLO-BATTANTE    |
|         |                            |  | F.A.M FENETRE ALLEGE MAÇONNEE     |
|         |                            |  | B.S.O BRISE SOLEIL ORIENTABLE     |
|         |                            |  | C. EMBLACEMENT CUISSON *          |
|         |                            |  | L.V. EMBLACEMENT LAVE VAISSELLE * |
|         |                            |  | Fr. EMBLACEMENT REFRIGERATEUR *   |
|         |                            |  | L.L. EMBLACEMENT LAVE LINGE *     |
|         |                            |  | Ev. EMBLACEMENT EVIER *           |