
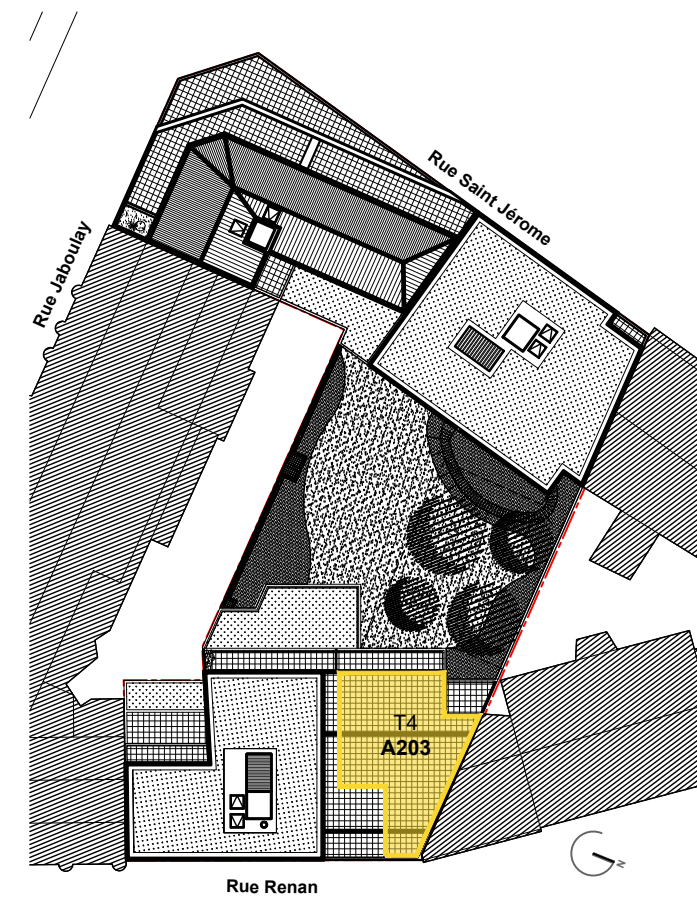
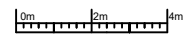


VILLA CORNELIE

24 rue Renan
69007 LYON

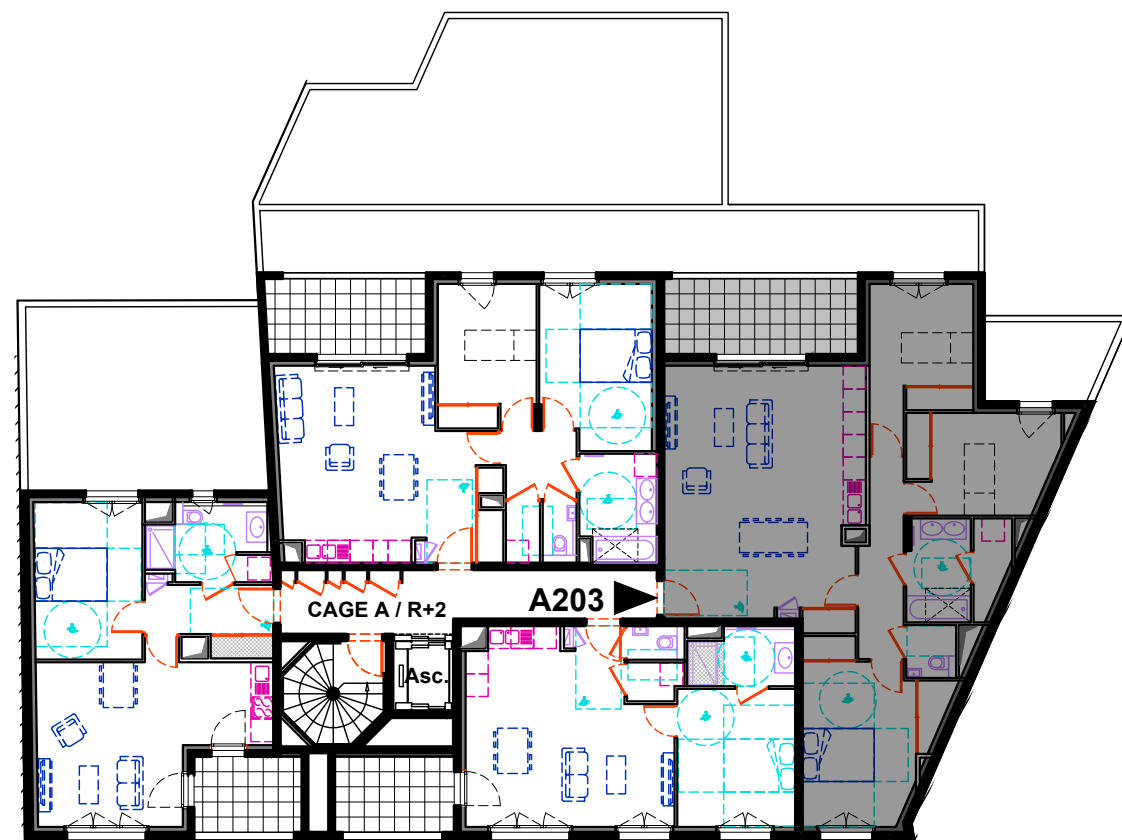

N° appartement	A203
Type	4 pièces
Niveau	R+2

SCI VILLA CORNELIE
représentée par UTEI
62 rue de Bonnel 69003 LYON
Tél. : 04 78 95 99 99
Email : contact@utei.fr


VILLA CORNELIE

24 rue Renan
69007 LYON


Appartement 4 pièces N°A203 au 2e étage

Séjour/cuisine	35.22 m ²
Chambre 1	15.02 m ²
Chambre 2	10.37 m ²
Chambre 3	10.16 m ²
Dégagement	5.70 m ²
Salle de bain	4.59 m ²
Buanderie	2.20 m ²
WC	1.73 m ²
SURFACE HABITABLE	84.99 m²
Loggia	10.28 m ²


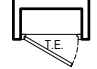


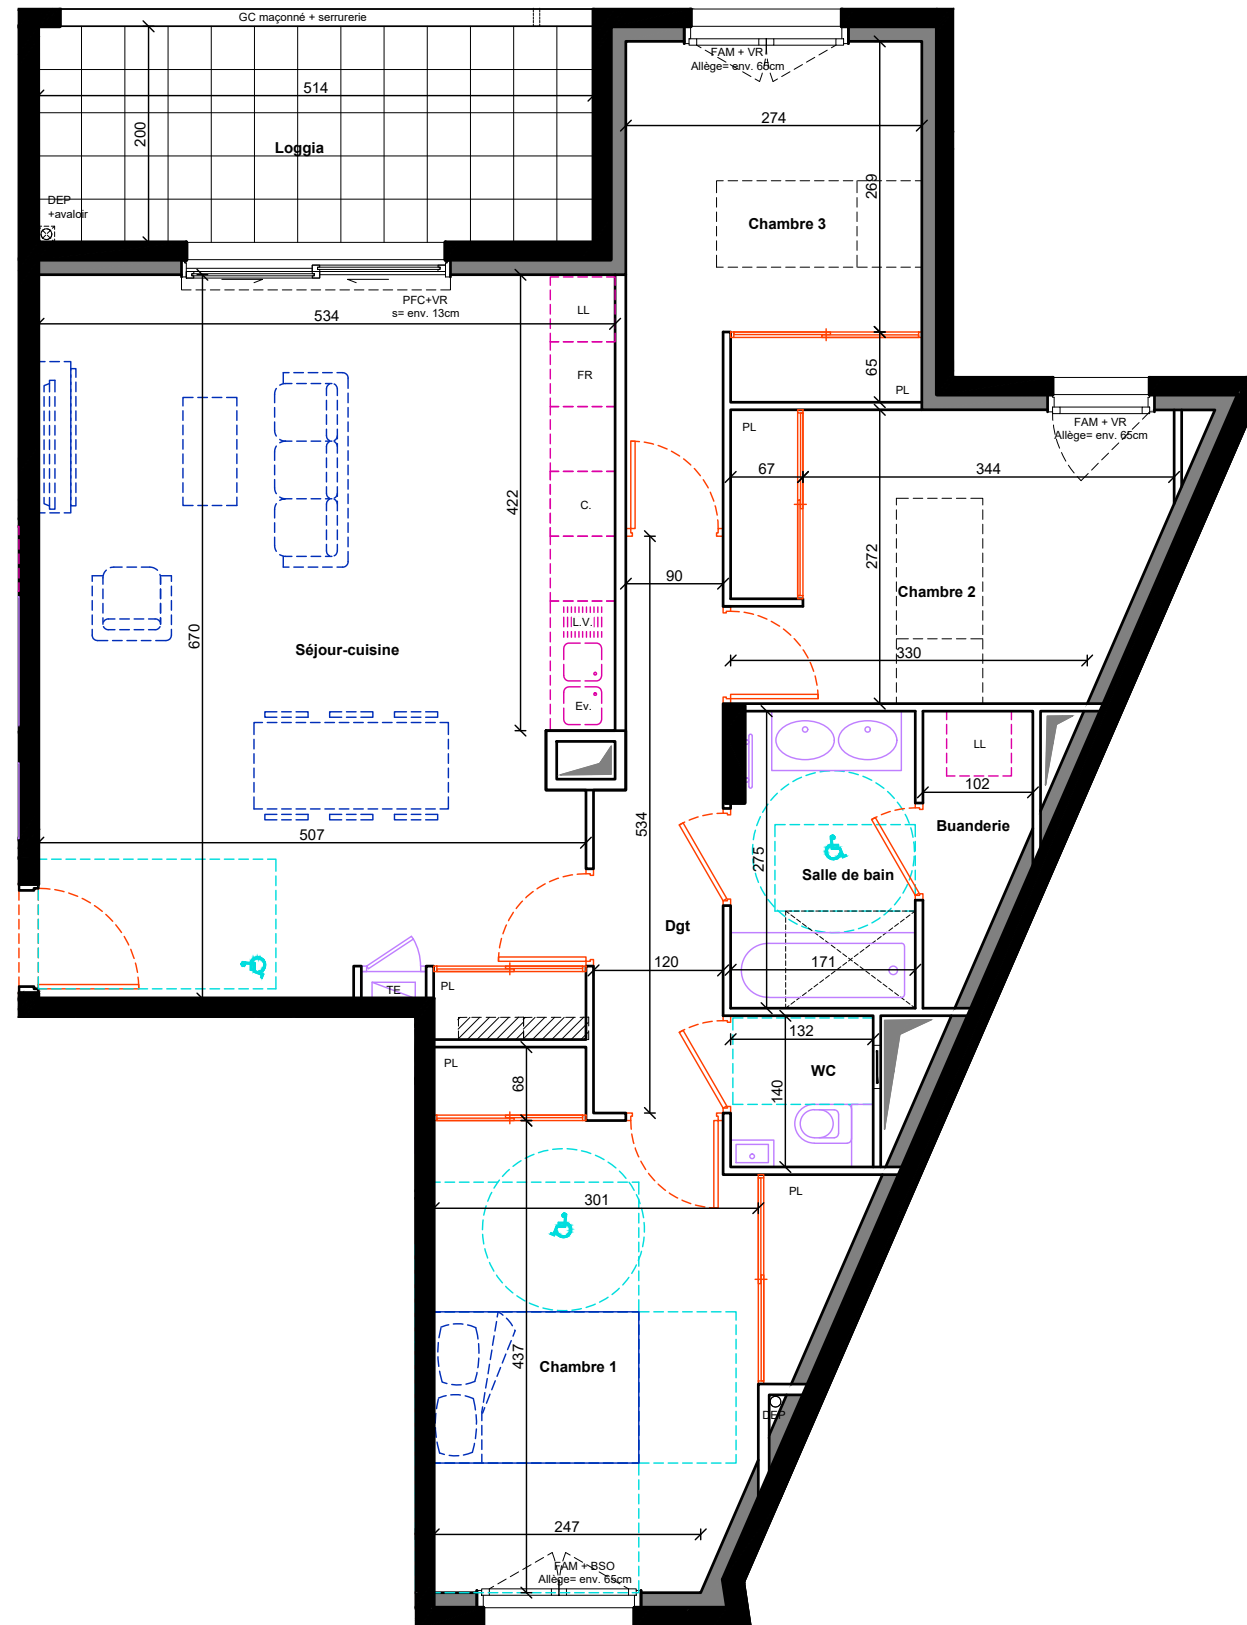

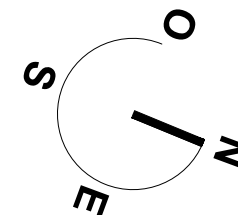


R+2
A203



0m 1m 2m
Echelle 1:70

 

LEGENDE

	RADIATEUR SECHE-SERVIETTES		TABLEAU ELECTRIQUE	P.F.	PORTE - FENETRE	C.	EMPLACEMENT CUISSON *
	CLOISON DEMONTABLE		FAUX-PLAFOND, SOFFITE	F.	FENETRE	L.V.	EMPLACEMENT LAVE VAISSELLE *
	NOURRICES		FENETRE ALLEGE MAÇONNEE	F.O.B	FENETRE OSCILLO-BATTANTE	Fr.	EMPLACEMENT REFRIGERATEUR *
	TRAPPE		BRISE SOLEIL ORIENTABLE	F.A.M	FENETRE ALLEGE MAÇONNEE	L.L.	EMPLACEMENT LAVE LINGE *
			EMPLACEMENT EVIER *	B.S.O	BRISE SOLEIL ORIENTABLE	Ev.	EMPLACEMENT EVIER *

Avertissement
Les cotes et surfaces sont susceptibles de modifications dues aux impératifs administratifs, aux contraintes techniques de construction et aux tolérances d'exécution.
Les meubles et éléments d'équipement dessinés sur ce plan ne sont qu'indicatifs, seuls seront fournis les équipements figurant sur le descriptif annexé à l'acte de vente.
Les retombées, soffites, faux-plafond, canalisations, radiateurs peuvent ne pas être systématiquement représentés.