


## VILLA CORNELIE

24 rue Renan  
69007 LYON

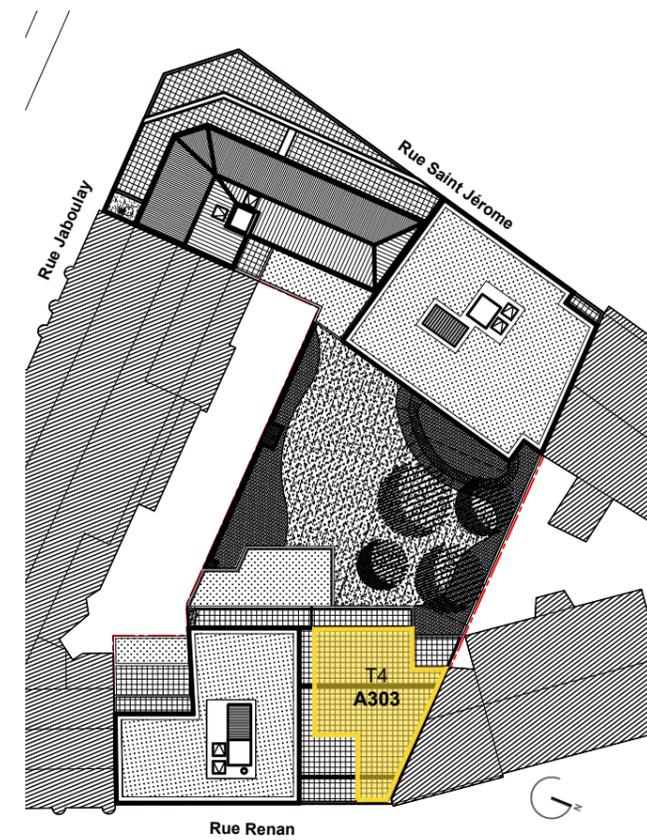

N° appartement	<b>A303</b>
Type	<b>4 pièces</b>
Niveau	<b>R+3</b>

SCI VILLA CORNELIE  
représentée par UTEI  
62 rue de Bonnel 69003 LYON  
**Tél. : 04 78 95 99 99**  
**Email : [contact@utei.fr](mailto:contact@utei.fr)**


## VILLA CORNELIE

24 rue Renan  
69007 LYON


### Appartement 4 pièces N°A303 au 3e étage

Séjour/cuisine	35.22 m <sup>2</sup>
Chambre 1	15.02 m <sup>2</sup>
Chambre 2	10.38 m <sup>2</sup>
Chambre 3	10.16 m <sup>2</sup>
Dégagement	5.69 m <sup>2</sup>
Salle de bain	4.59 m <sup>2</sup>
Buanderie	2.20 m <sup>2</sup>
WC	1.73 m <sup>2</sup>
<b>SURFACE HABITABLE</b>	<b>84.99 m<sup>2</sup></b>
Loggia	10.28 m <sup>2</sup>

R+3  
A303

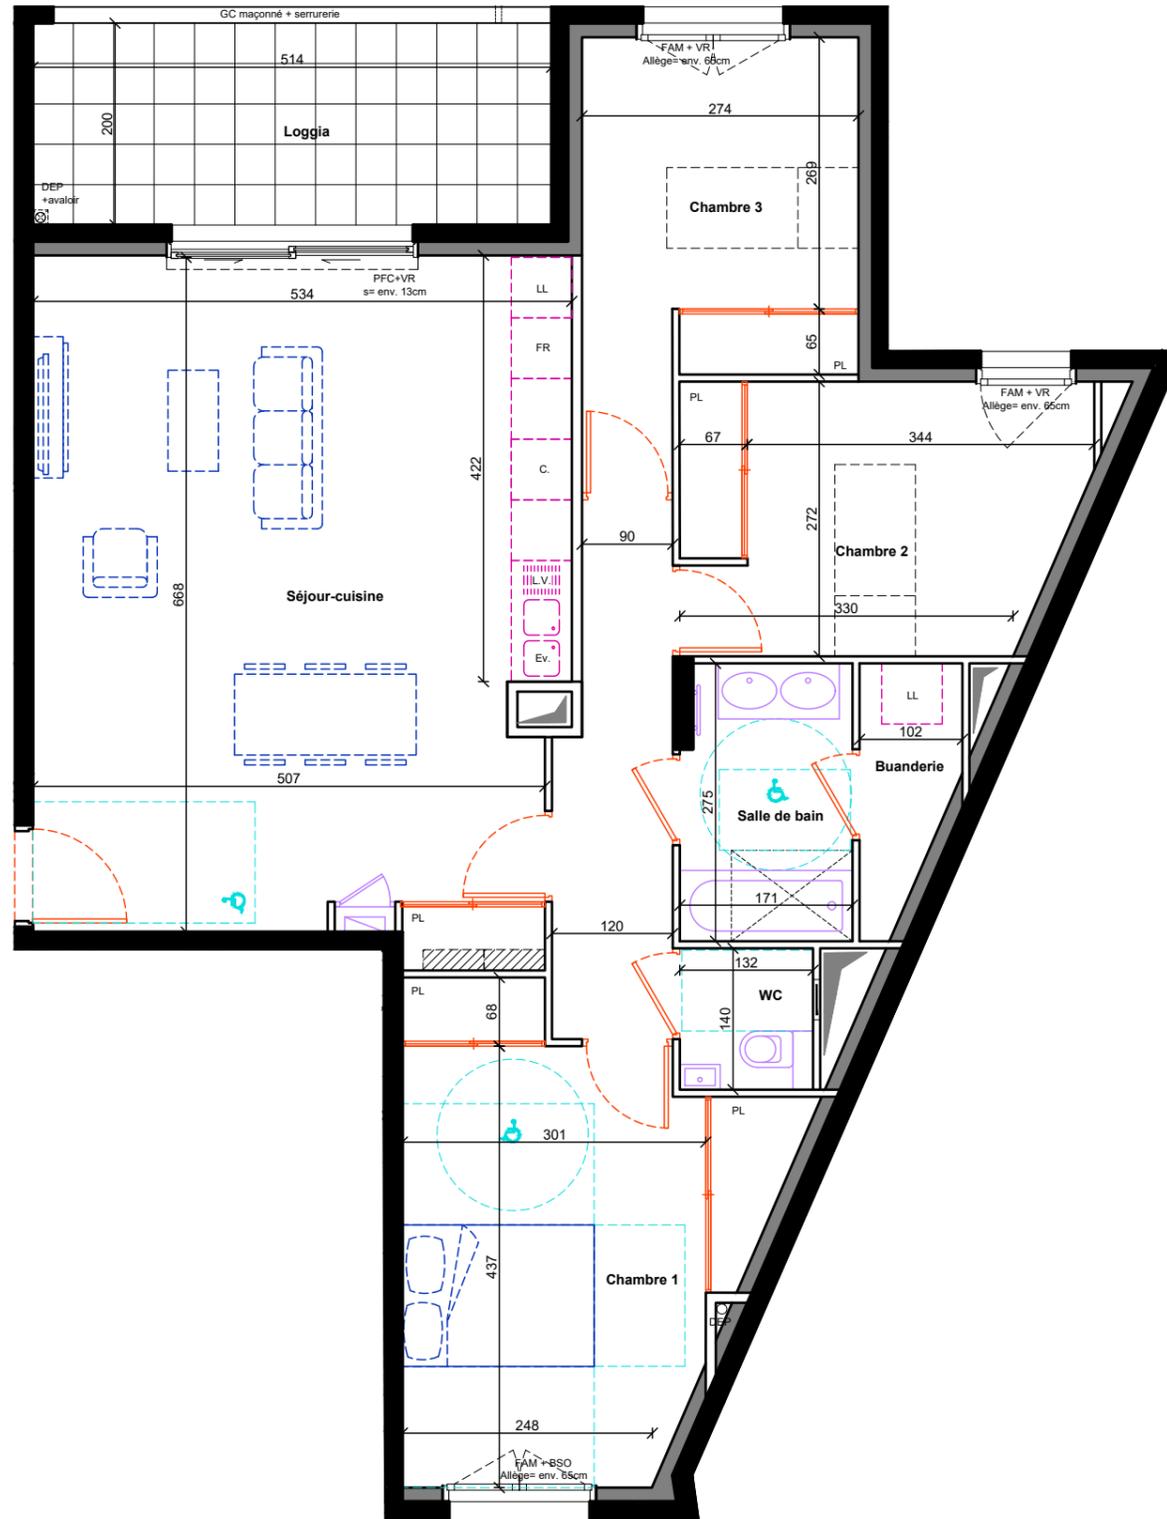

0m 1m 2m  
Echelle 1:70

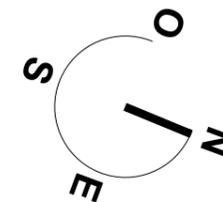

#### LEGENDE

	RADIATEUR SECHE-SERVIETTES		TABLEAU ELECTRIQUE	P.F.	PORTE - FENETRE	C.	EMPLACEMENT CUISSON *
	CLOISON DEMONTABLE		FAUX-PLAFOND, SOFFITE	F.	FENETRE	L.V.	EMPLACEMENT LAVE VAISSELLE *
	NOURRICES		F.A.M. FENETRE ALLEGE MAÇONNEE	F.O.B	FENETRE OSCILLO-BATTANTE	Fr.	EMPLACEMENT REFRIGERATEUR *
	TRAPPE		B.S.O. BRISE SOLEIL ORIENTABLE	F.A.M	FENETRE ALLEGE MAÇONNEE	L.L.	EMPLACEMENT LAVE LINGE *
				B.S.O	BRISE SOLEIL ORIENTABLE	Ev.	EMPLACEMENT EVIER *

**Avertissement**  
Les cotes et surfaces sont susceptibles de modifications dues aux impératifs administratifs, aux contraintes techniques de construction et aux tolérances d'exécution.  
Les meubles et éléments d'équipement dessinés sur ce plan ne sont qu'indicatifs, seuls seront fournis les équipements figurant sur le descriptif annexé à l'acte de vente.  
Les retombées, soffites, faux-plafond, canalisations, radiateurs peuvent ne pas être systématiquement représentés.