
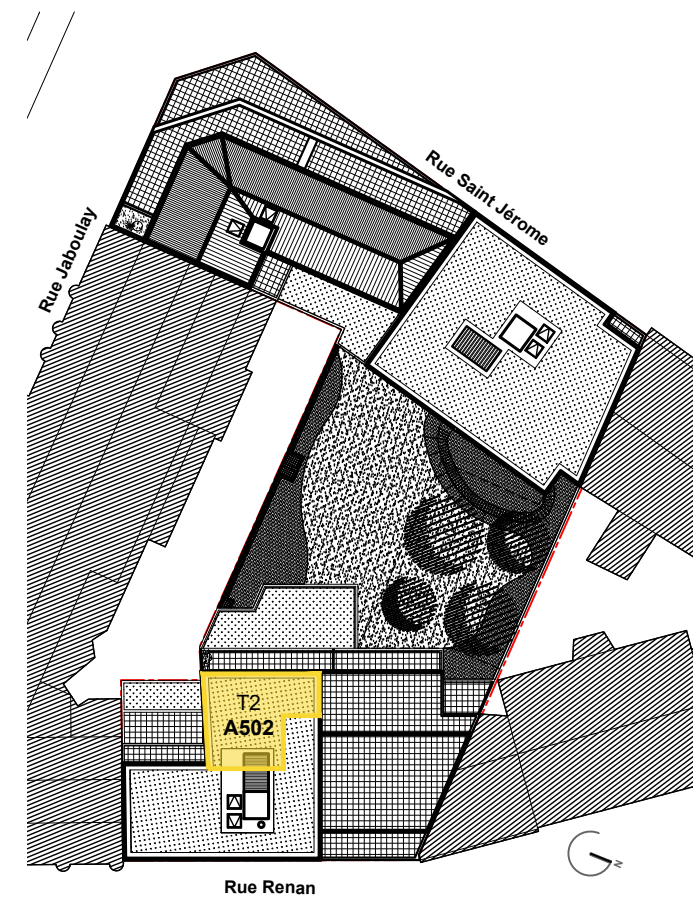
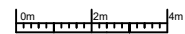


VILLA CORNELIE

24 rue Renan
69007 LYON

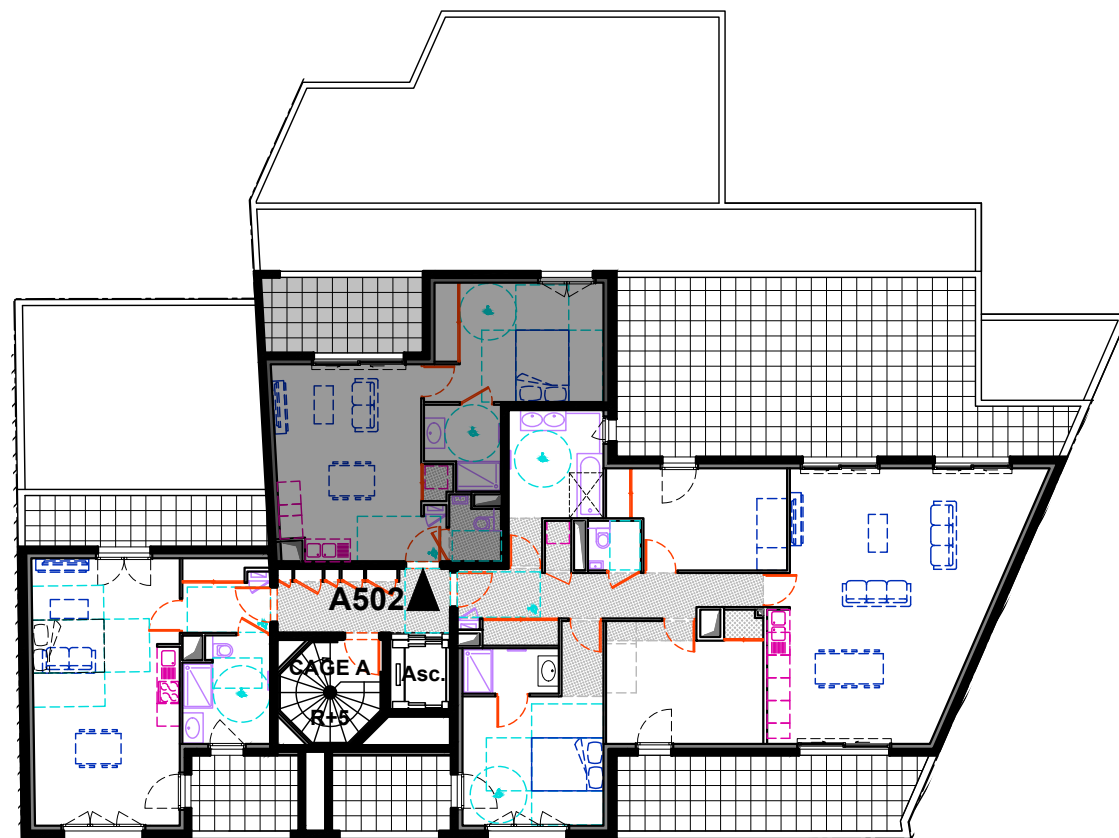

N° appartement	A502
Type	2 pièces
Niveau	R+5


SCI VILLA CORNELIE
représentée par UTEI
62 rue de Bonnel 69003 LYON
Tél. : 04 78 95 99 99
Email : contact@utei.fr

VILLA CORNELIE


24 rue Renan
69007 LYON

Appartement 2 pièces N°A502 au 5e étage


Séjour/cuisine	21.25 m ²
Chambre 1	14.36 m ²
Salle de bain	4.04 m ²
WC	2.04 m ²
SURFACE HABITABLE	41.69 m²
Loggia	8.49 m ²

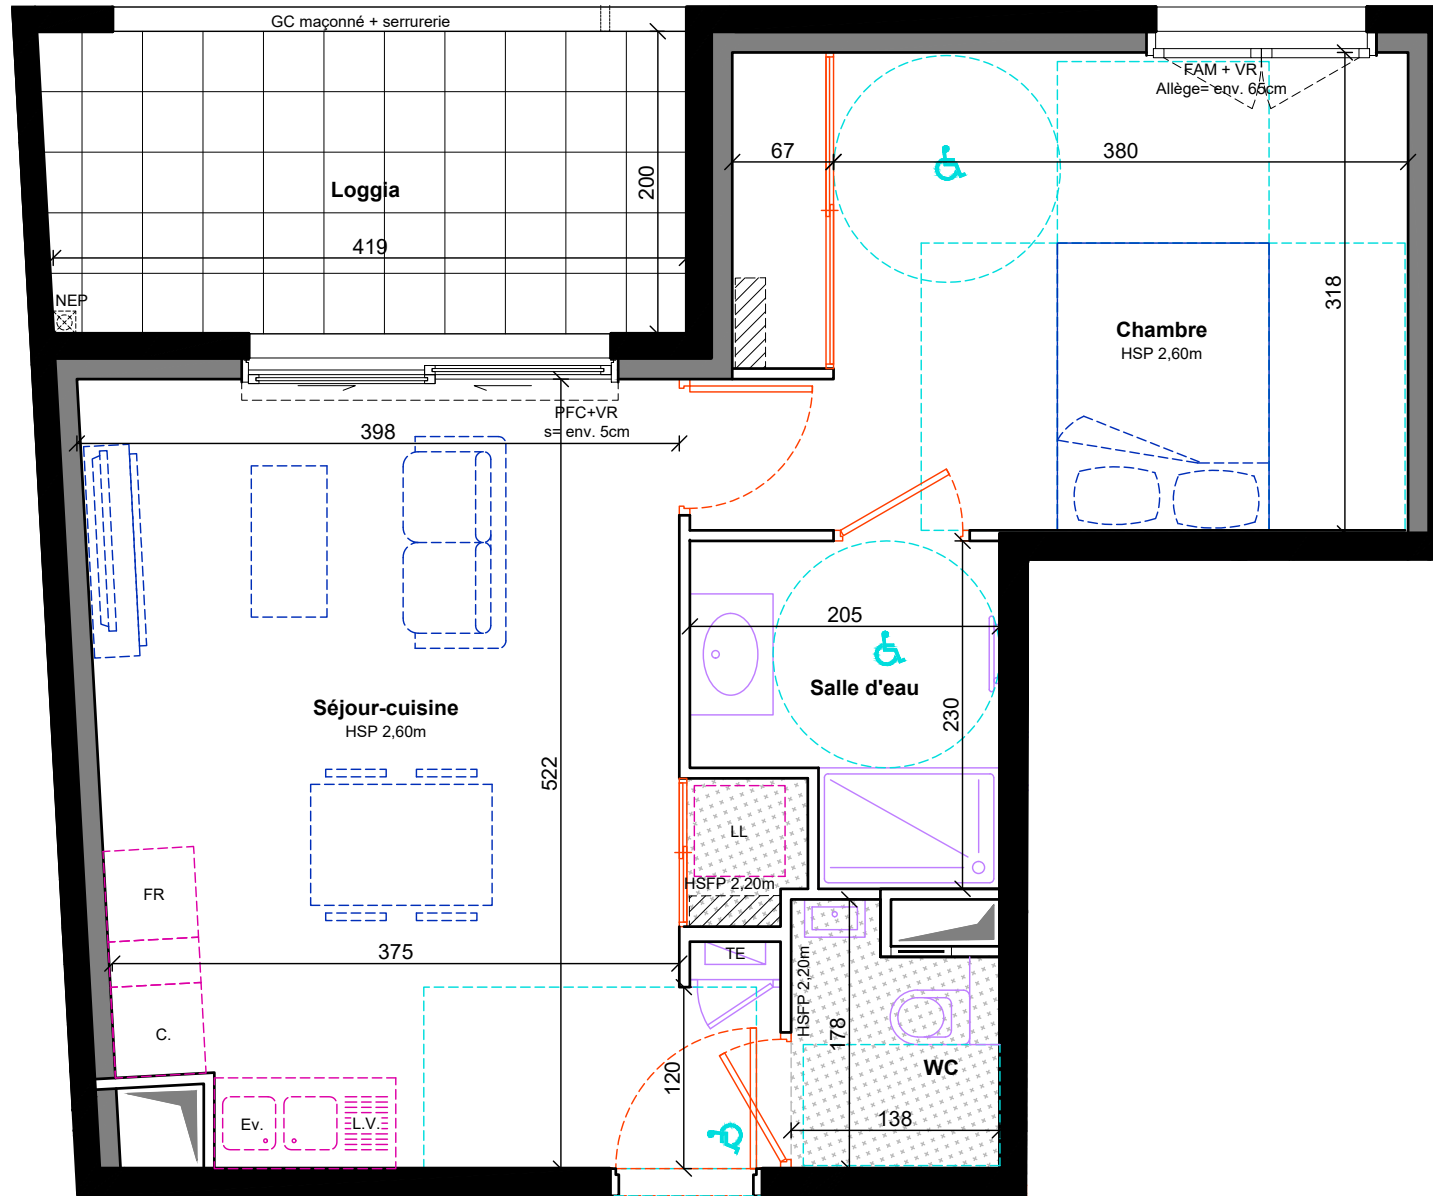

▲
R+5
A502

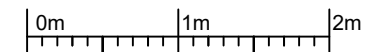

Echelle 1:50

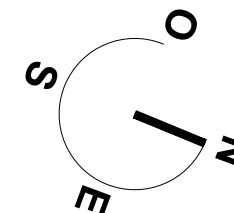

Avertissement
Les cotes et surfaces sont susceptibles de modifications dues aux impératifs administratifs, aux contraintes techniques de construction et aux tolérances d'exécution.
Les meubles et éléments d'équipement dessinés sur ce plan ne sont qu'indicatifs, seuls seront fournis les équipements figurant sur le descriptif annexé à l'acte de vente.
Les retombées, soffites, faux-plafond, canalisations, radiateurs peuvent ne pas être systématiquement représentés.

LEGENDE			
	RADIATEUR SECHE-SERVIETTES		P.F. PORTE - FENETRE
	CLOISON DEMONTABLE		F. FENETRE
	NOURRICES		F.O.B FENETRE OSCILLO-BATTANTE
	TRAPPE		F.A.M FENETRE ALLEGE MAÇONNEE
	TABLEAU ELECTRIQUE		B.S.O BRISE SOLEIL ORIENTABLE
	FAUX-PLAFOND, SOFFITE		C. EMBLACEMENT CUISSON *
	EMPLACEMENT LAVE VAISSELLE *		Fr. EMBLACEMENT REFRIGERATEUR *
	EMPLACEMENT LAVE LINGE *		Ev. EMBLACEMENT EVIER *