
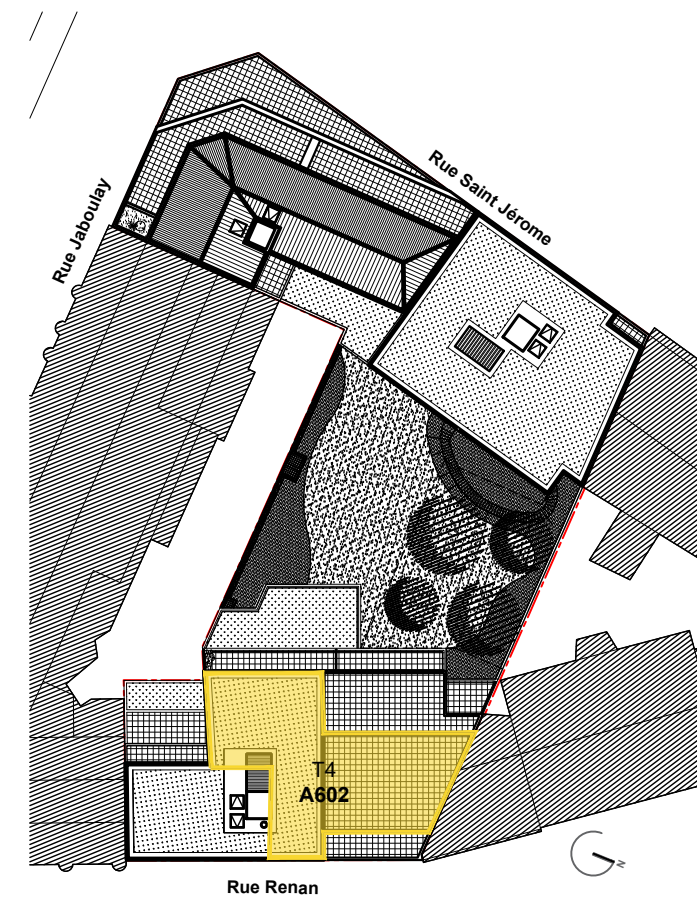
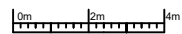


VILLA CORNELIE

24 rue Renan
69007 LYON

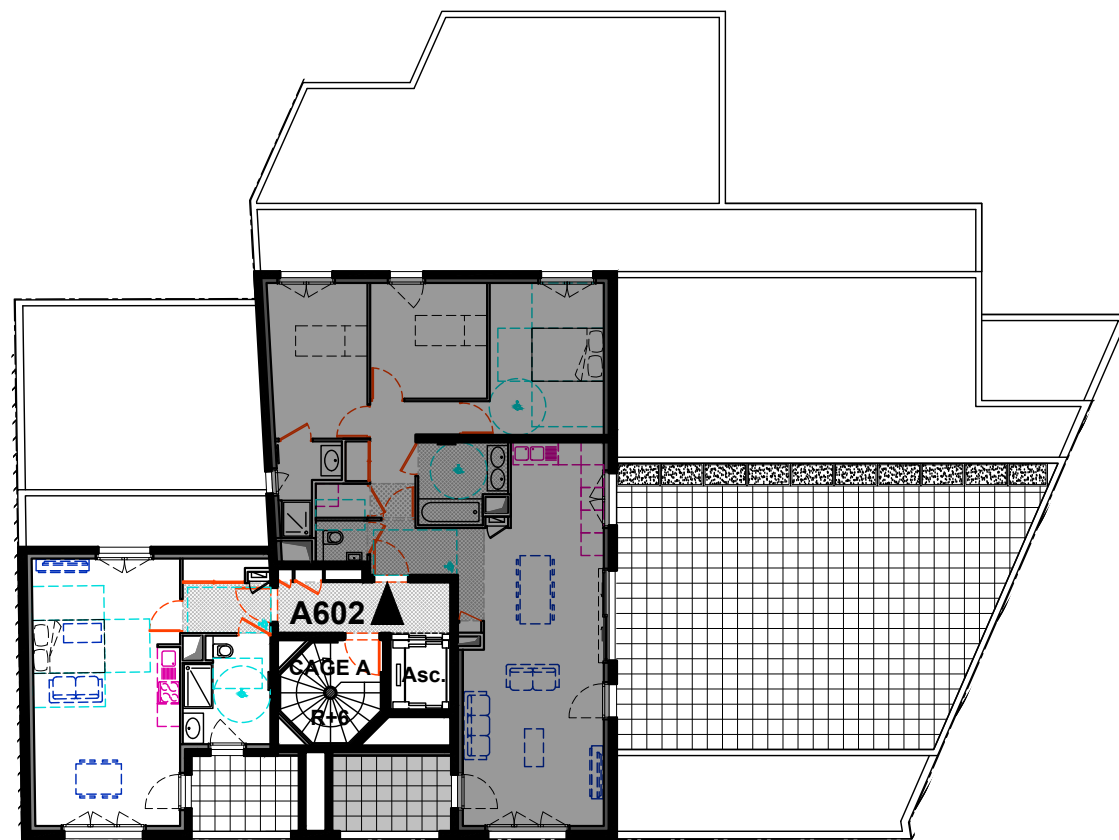


N° appartement	A602
Type	4 pièces
Niveau	R+6

SCI VILLA CORNELIE
représentée par UTEI
62 rue de Bonnel 69003 LYON
Tél. : 04 78 95 99 99
Email : contact@utei.fr

VILLA CORNELIE

24 rue Renan
69007 LYON

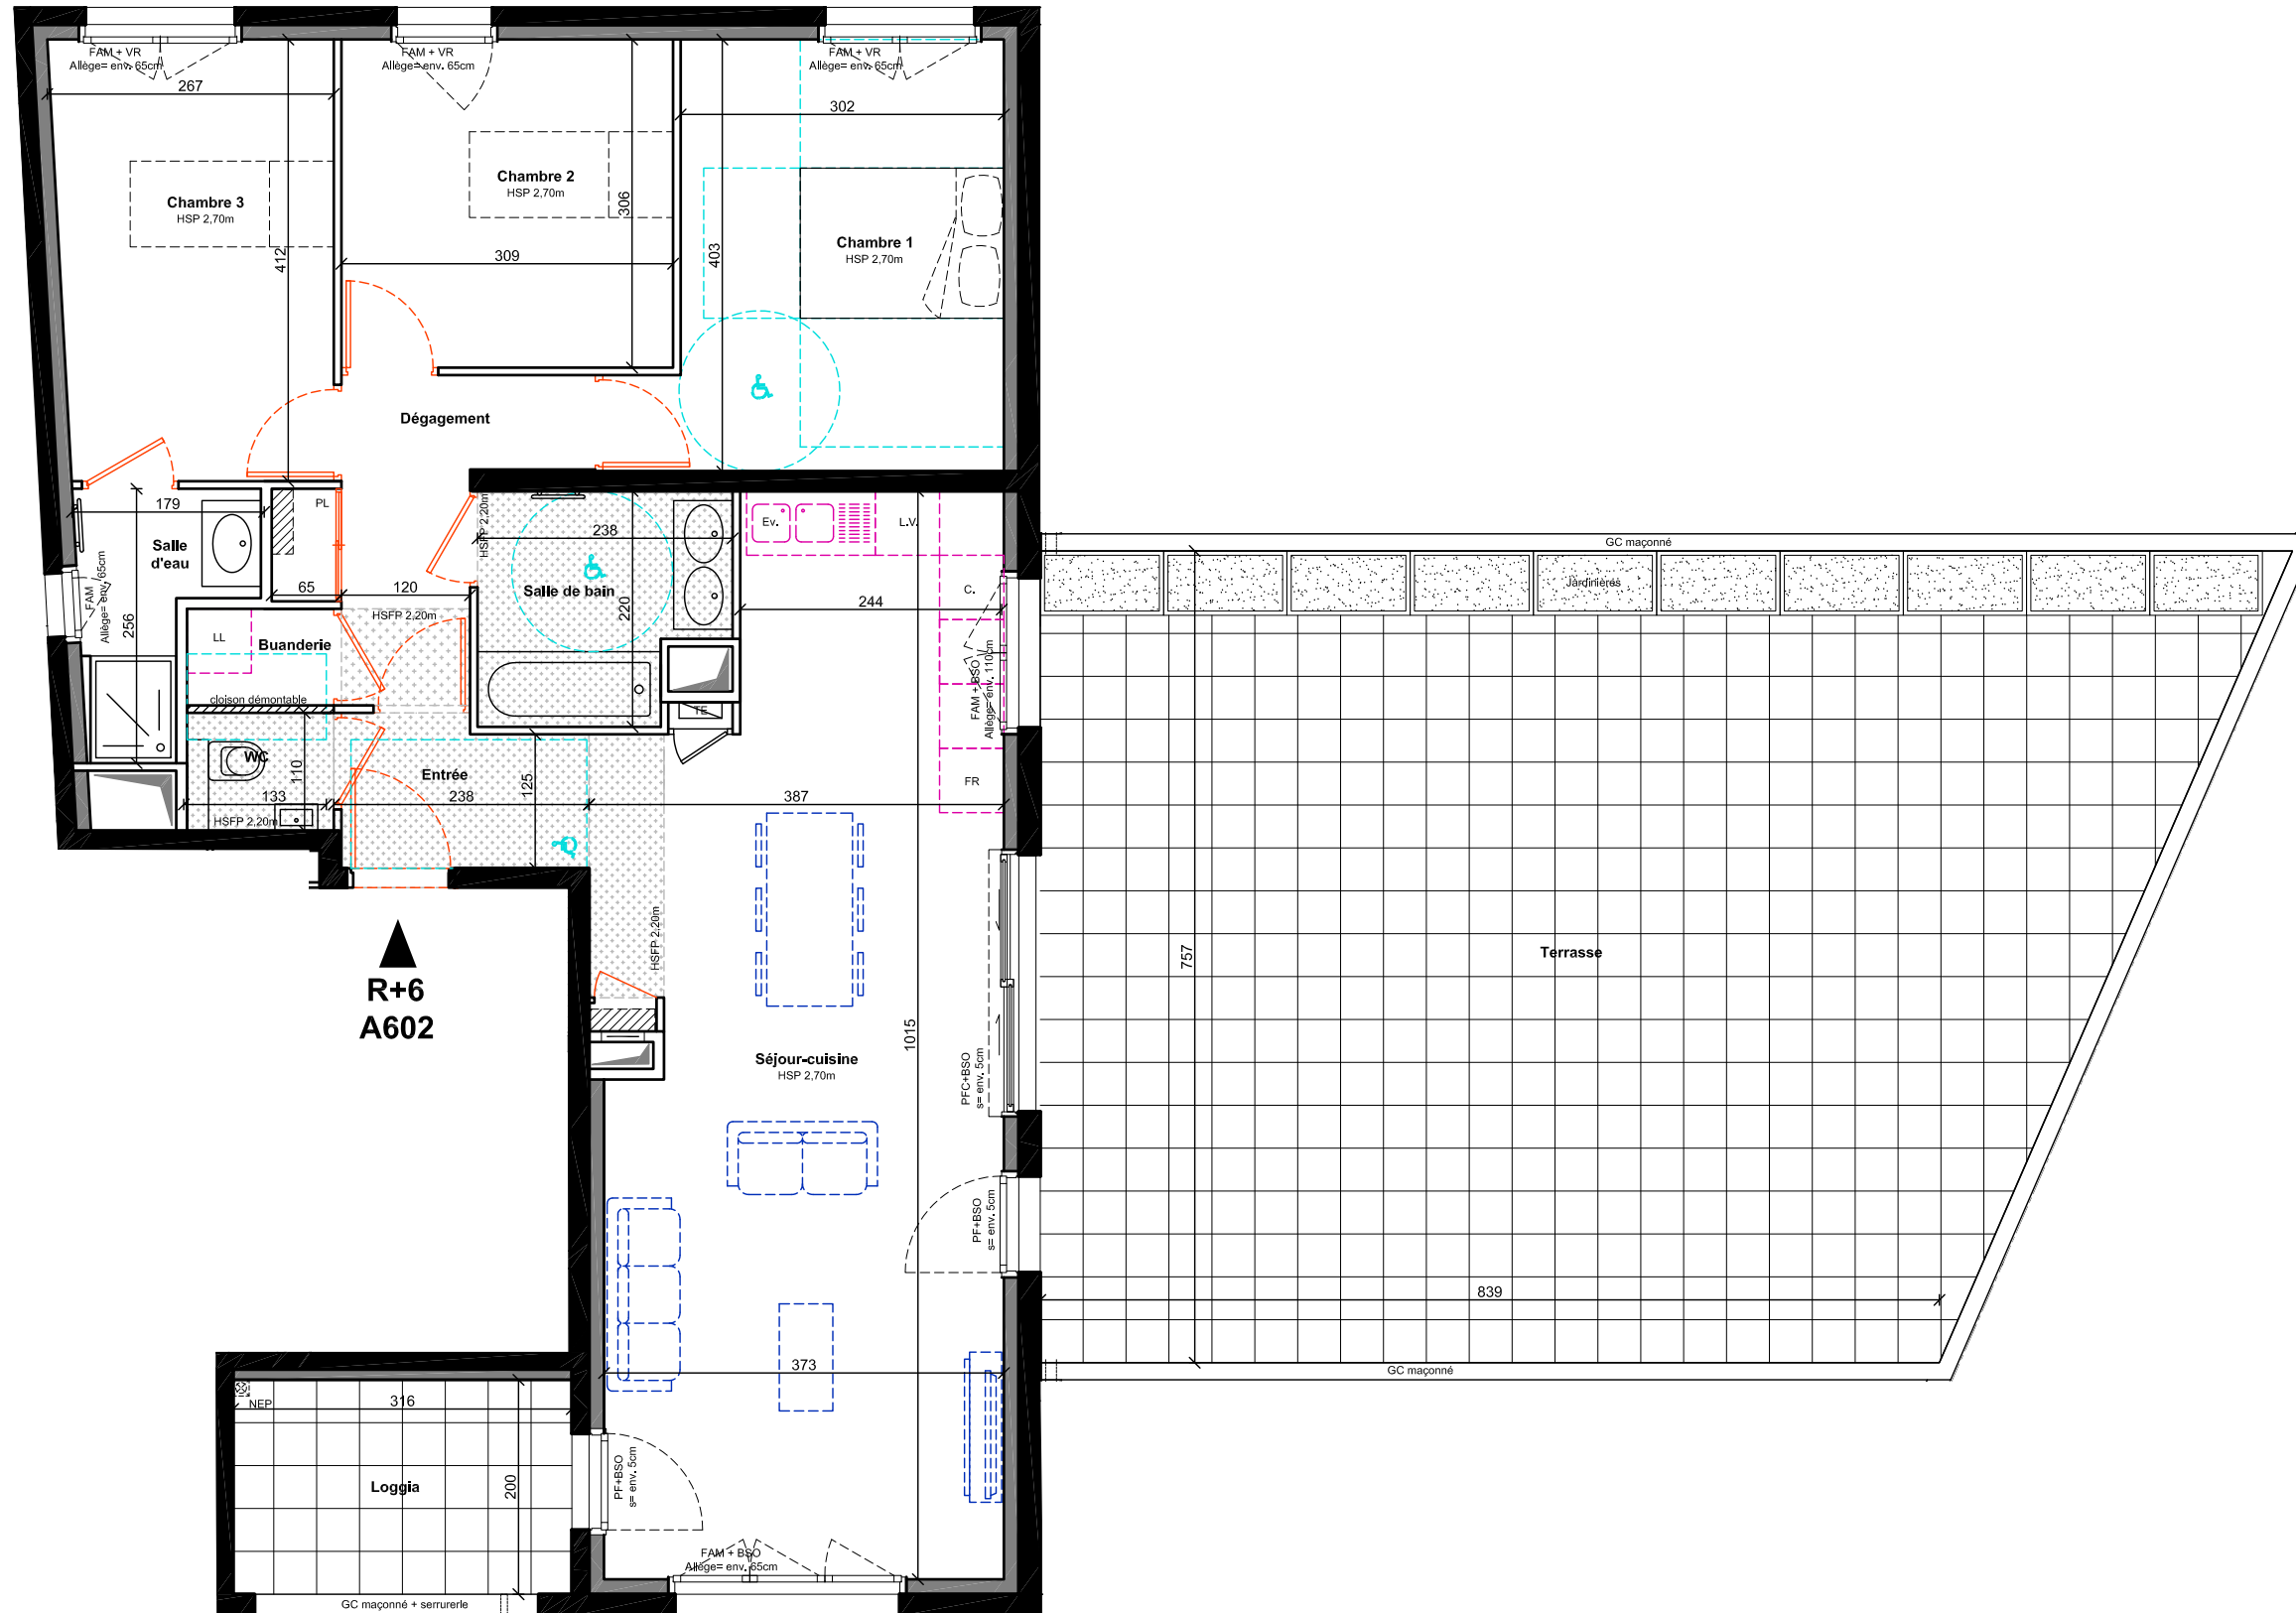


Appartement 4 pièces N°A602 au 6e étage

Entrée	3.13 m ²
Séjour/cuisine	34.89 m ²
Dégagement	5.41 m ²
Chambre 1	12.81 m ²
Chambre 2	9.47 m ²
Chambre 3	10.55 m ²
Salle d'eau	3.05 m ²
Salle de bain	4.69 m ²
WC	1.26 m ²
Buanderie	1.23 m ²
SURFACE HABITABLE	86.49 m²
Loggia	6.32 m ²
Terrasse	75.95 m ²

0m 1m 2m

Echelle 1:70

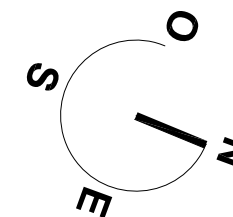

LEGENDE

	RADIATEUR SECHE-SERVIETTES		TABEAU ELECTRIQUE	P.F.	PORTE - FENETRE	C.	EMPLACEMENT CUISSON *
	CLOISON DEMONTABLE		FAUX-PLAFOND, SOFFITE	F.	FENETRE	L.V.	EMPLACEMENT LAVE VAISSELLE *
	NOURRICES	F.O.B	FENETRE OSCILLO-BATTANTE	F.A.M	FENETRE ALLEGE MAÇONNEE	FR.	EMPLACEMENT REFRIGERATEUR *
	TRAPPE	F.A.M	FENETRE ALLEGE MAÇONNEE	B.S.O	BRISE SOLEIL ORIENTABLE	L.L.	EMPLACEMENT LAVE LINGE *
						Ev.	EMPLACEMENT EVIER *

Avertissement

Les cotes et surfaces sont susceptibles de modifications dues aux impératifs administratifs, aux contraintes techniques de construction et aux tolérances d'exécution.
Les meubles et éléments d'équipement dessinés sur ce plan ne sont qu'indicatifs, seuls seront fournis les équipements figurant sur le descriptif annexé à l'acte de vente.
Les retombées, soffites, faux-plafond, canalisations, radiateurs peuvent ne pas être systématiquement représentés.