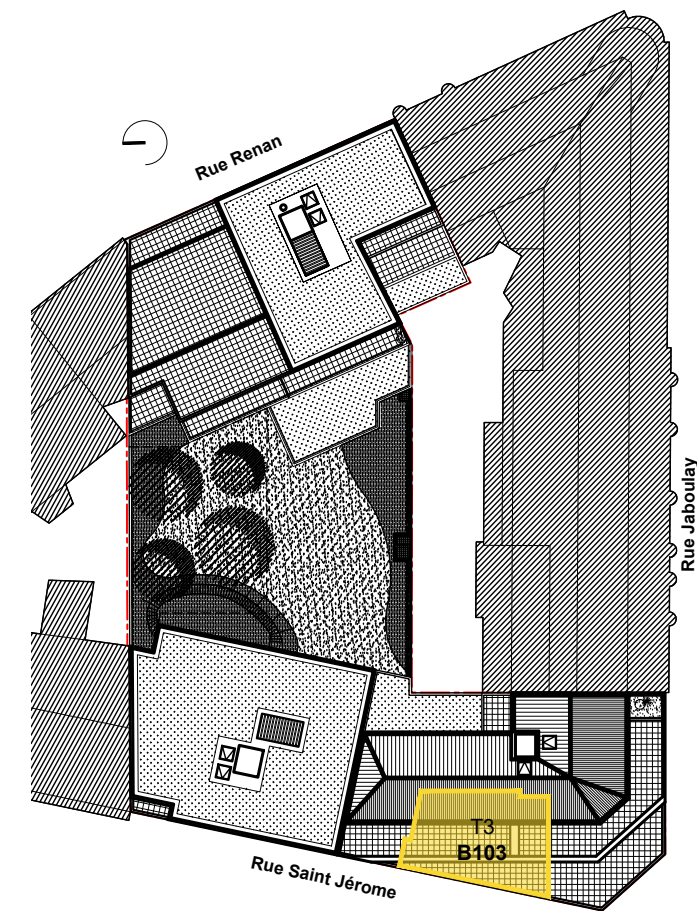


## VILLA CORNELIE

55 rue Jaboulay  
69007 LYON



0m 2m 4m



N° appartement	<b>B103</b>
Type	<b>3 pièces</b>
Niveau	<b>R+1</b>

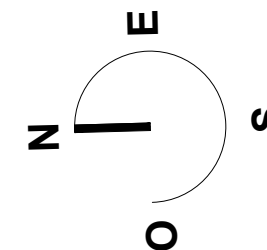
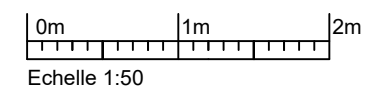
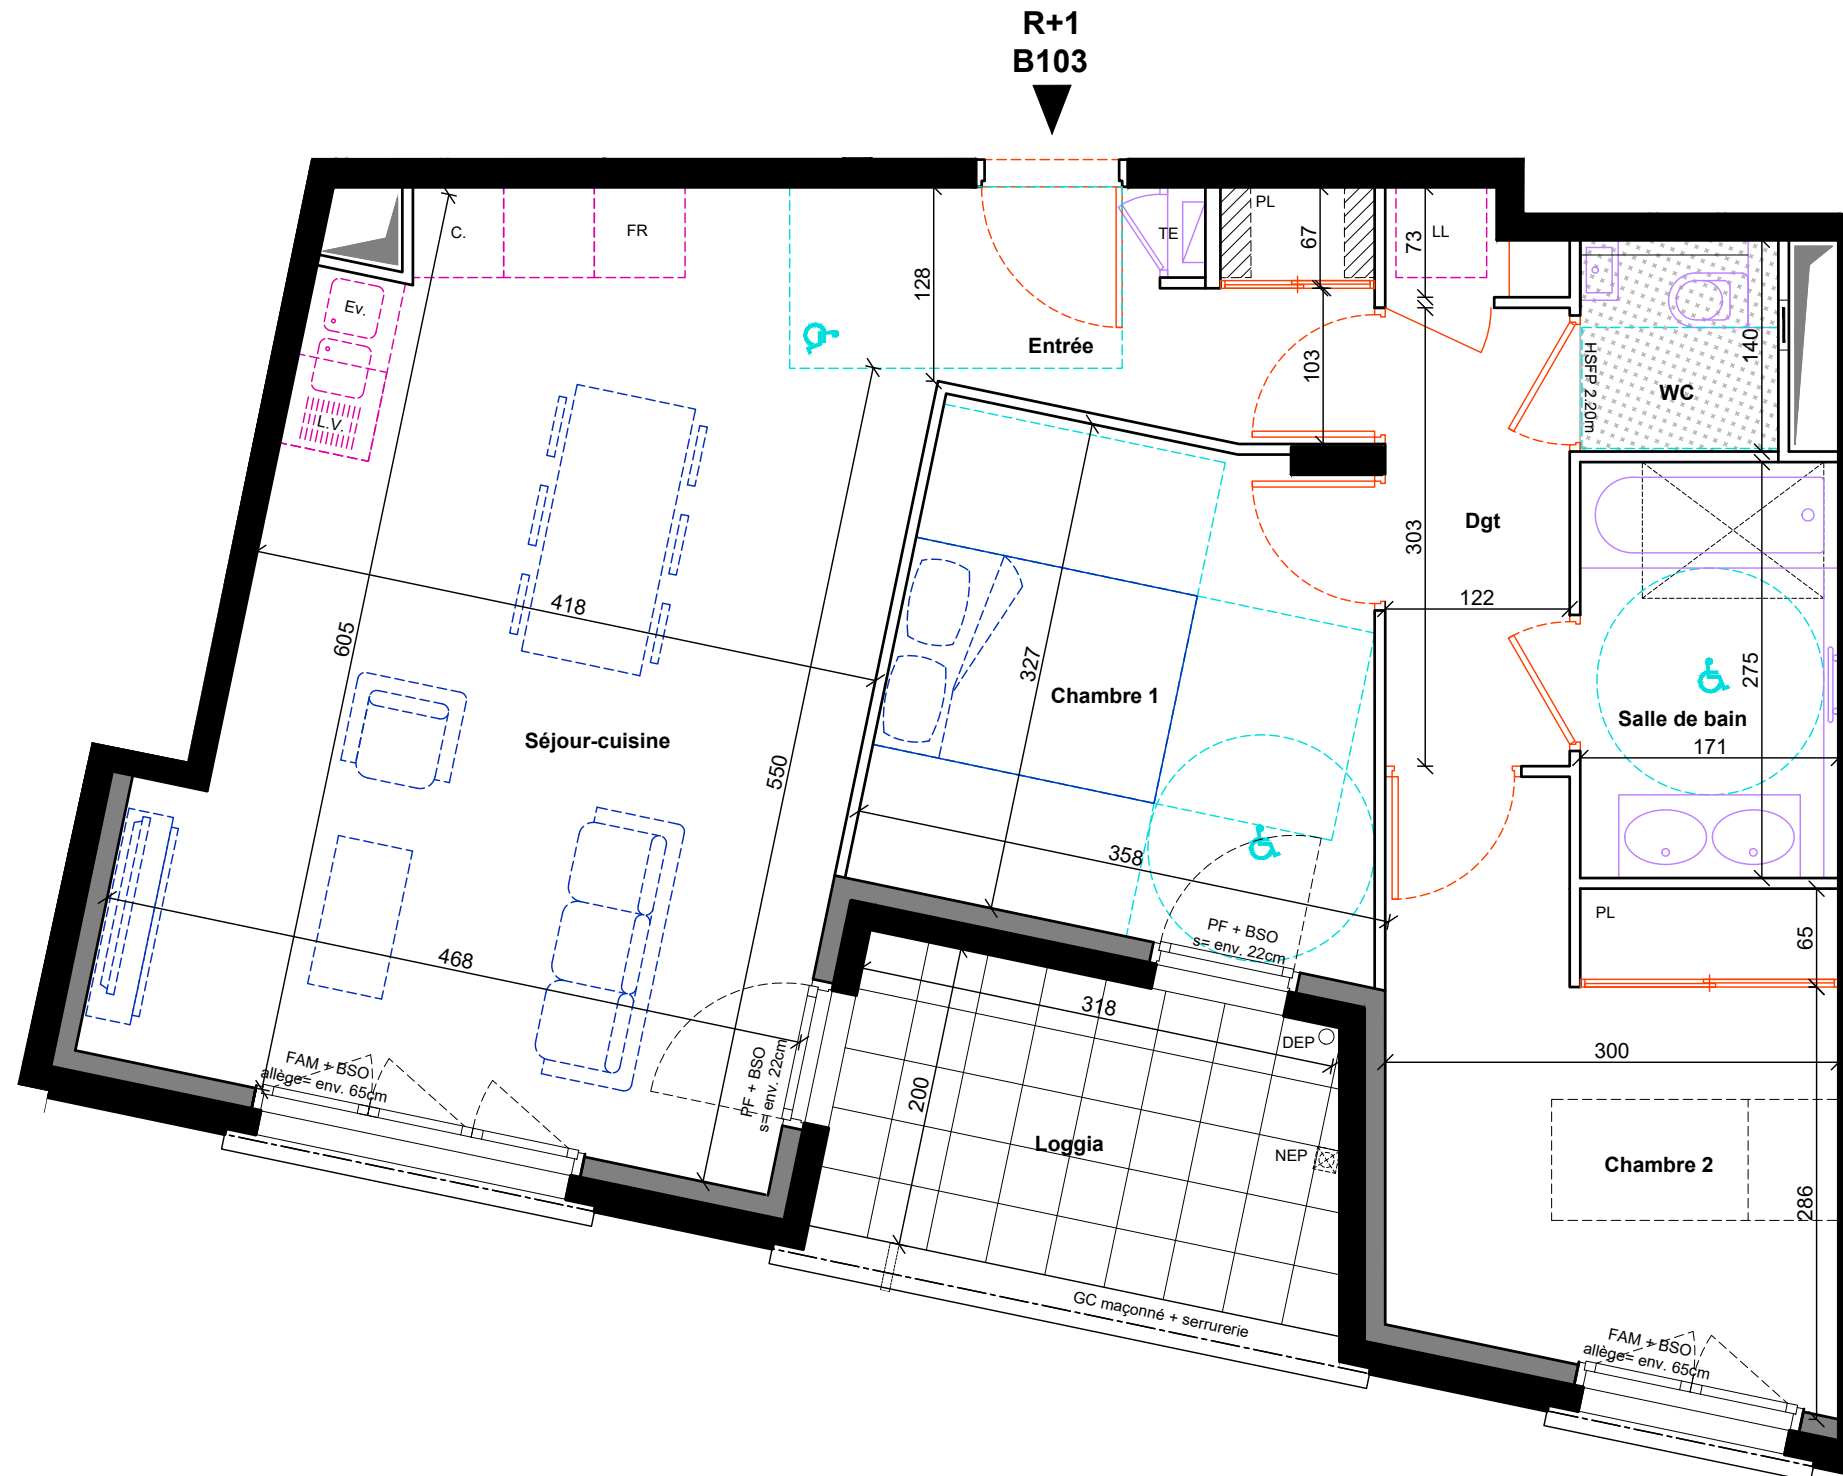
SCI VILLA CORNELIE  
représentée par UTEI  
62 rue de Bonnel 69003 LYON  
Tél. : 04 78 95 99 99  
Email : [contact@utei.fr](mailto:contact@utei.fr)

## VILLA CORNELIE


 


 


 

55 rue Jaboulay  
69007 LYON

### Appartement 3 pièces N°B103 au 1er étage

Entrée	4.23 m <sup>2</sup>
Séjour/cuisine	27.06 m <sup>2</sup>
Chambre 1	10.60 m <sup>2</sup>
Chambre 2	10.44 m <sup>2</sup>
Salle de bain	4.70 m <sup>2</sup>
Buanderie	0.72 m <sup>2</sup>
WC	1.72 m <sup>2</sup>
Dégagement	3.70 m <sup>2</sup>
<b>SURFACE HABITABLE</b>	<b>63.17 m<sup>2</sup></b>
Loggia	6.77 m <sup>2</sup>



#### LEGENDE

	RADIATEUR SECHE-SERVIETTES		TABLEAU ELECTRIQUE	P.F.	PORTE - FENETRE	C.	EMPLACEMENT CUISSON *
	CLOISON DEMONTABLE		FAUX-PLAFOND, SOFFITE	F.	FENETRE	L.V.	EMPLACEMENT LAVE VAISSELLE *
	NOURRICES		F.A.M	F.O.B	FENETRE OSCILLO-BATTANTE	Fr.	EMPLACEMENT REFRIGERATEUR *
	TRAPPE		B.S.O	F.A.M	FENETRE ALLEGE MAÇONNEE	L.L.	EMPLACEMENT LAVE LINGE *
				B.S.O	BRISE SOLEIL ORIENTABLE	Ev.	EMPLACEMENT EVIER *

**Avvertissement**  
Les cotes et surfaces sont susceptibles de modifications dues aux impératifs administratifs, aux contraintes techniques de construction et aux tolérances d'exécution.  
Les meubles et éléments d'équipement dessinés sur ce plan ne sont qu'indicatifs, seuls seront fournis les équipements figurant sur le descriptif annexé à l'acte de vente.  
Les retombées, soffites, faux-plafond, canalisations, radiateurs peuvent ne pas être systématiquement représentés.