



VILLA CORNELIE

55 rue Jaboulay
69007 LYON

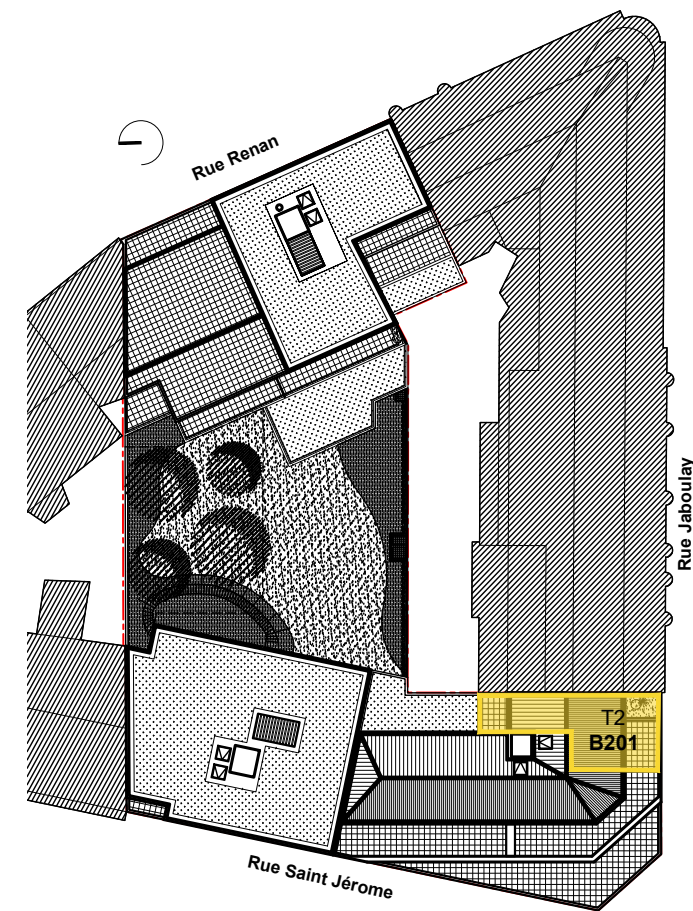

N° appartement	B201
Type	2 pièces
Niveau	R+2

SCI VILLA CORNELIE
représentée par UTEI
62 rue de Bonnel 69003 LYON
Tél. : **04 78 95 99 99**
Email : contact@utei.fr

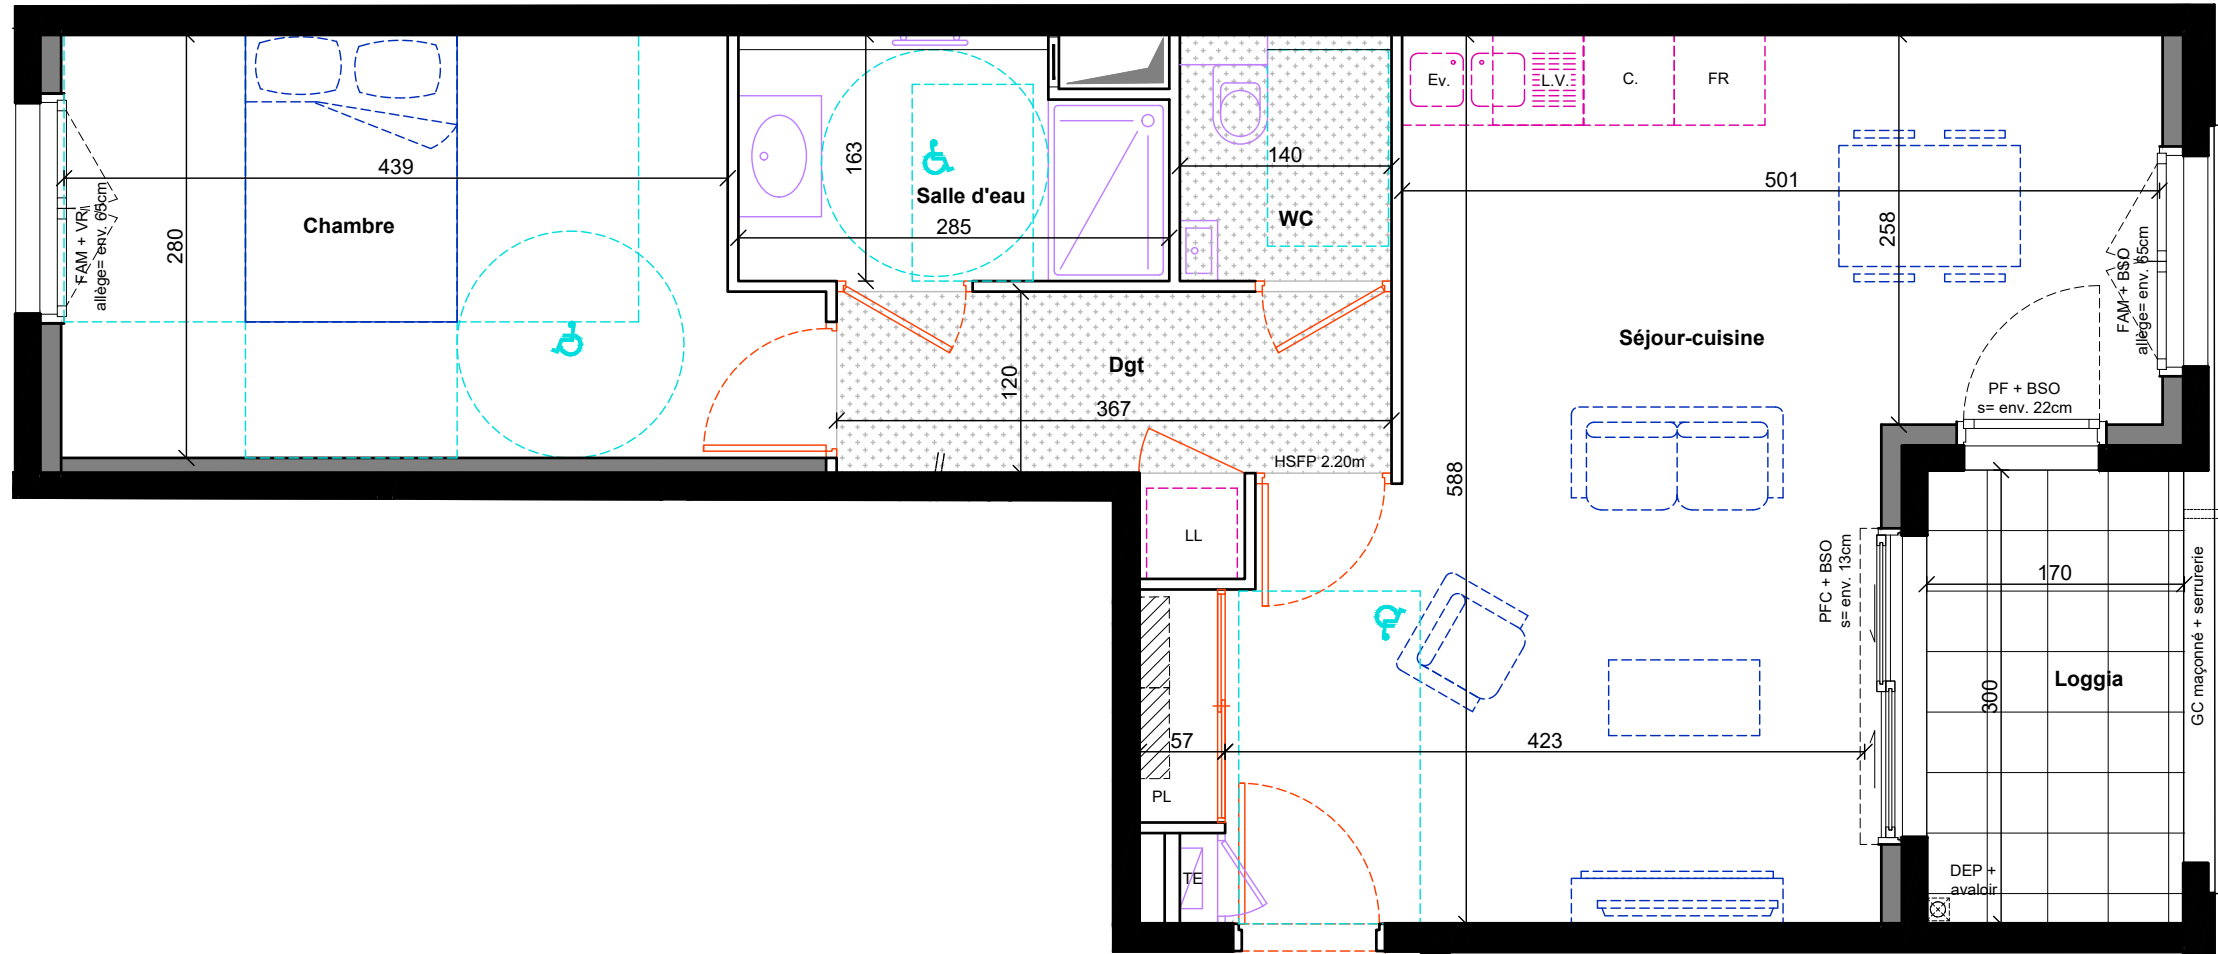



▲
**R+2
B201**

VILLA CORNELIE

55 rue Jaboulay
69007 LYON

Appartement 2 pièces N°B201 au 2e étage

Séjour/cuisine	27.58 m ²
Chambre	13.06 m ²
Salle d'eau	4.30 m ²
WC	2.17 m ²
Dégagement	4.89 m ²
SURFACE HABITABLE	52.00 m²
Loggia	5.10 m ²

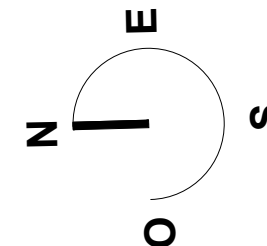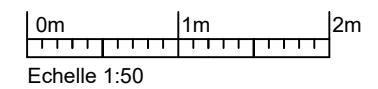

LEGENDE							
	RADIATEUR SECHE-SERVIETTES		TABLEAU ELECTRIQUE	P.F.	PORTE - FENETRE	C.	EMPLACEMENT CUISSON *
	CLOISON DEMONTABLE		FAUX-PLAFOND, SOFFITE	F.	FENETRE	L.V.	EMPLACEMENT LAVE VAISSELLE *
	NOURRICES		FENETRE OSCILLO-BATTANTE	F.O.B	FENETRE OSCILLO-BATTANTE	Fr.	EMPLACEMENT REFRIGERATEUR *
	TRAPPE		FENETRE ALLEGE MAÇONNEE	F.A.M	FENETRE ALLEGE MAÇONNEE	L.L.	EMPLACEMENT LAVE LINGE *
			BRISE SOLEIL ORIENTABLE	B.S.O	BRISE SOLEIL ORIENTABLE	Ev.	EMPLACEMENT EVIER *

Avvertissement
Les cotes et surfaces sont susceptibles de modifications dues aux impératifs administratifs, aux contraintes techniques de construction et aux tolérances d'exécution.
Les meubles et éléments d'équipement dessinés sur ce plan ne sont qu'indicatifs, seuls seront fournis les équipements figurant sur le descriptif annexé à l'acte de vente.
Les retombées, soffites, faux-plafond, canalisations, radiateurs peuvent ne pas être systématiquement représentés.