


## VILLA CORNELIE

55 rue Jaboulay  
69007 LYON



0m 2m 4m

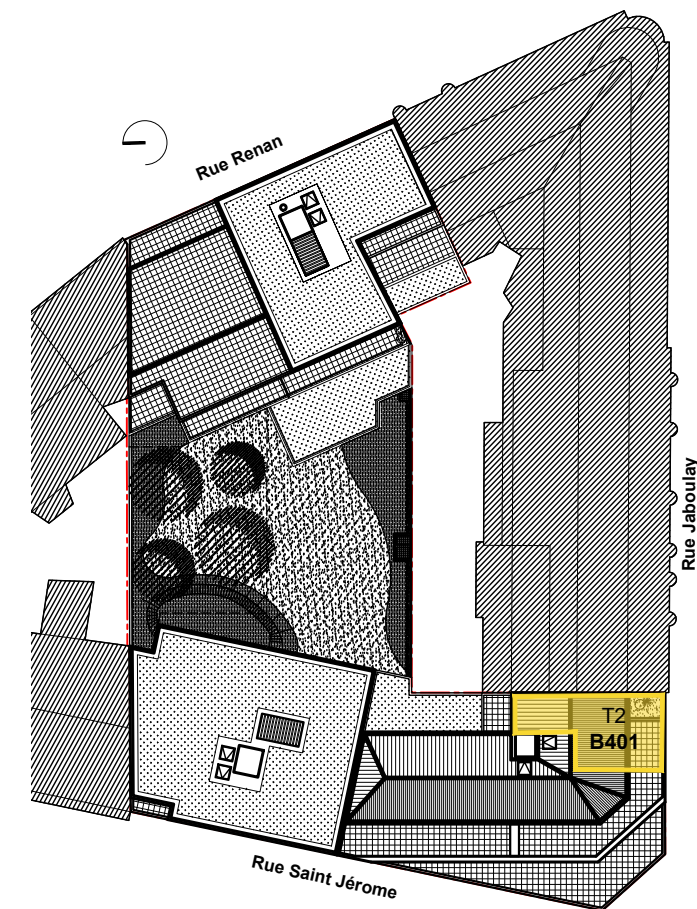

N° appartement	<b>B401</b>
Type	<b>2 pièces</b>
Niveau	<b>R+4</b>


SCI VILLA CORNELIE  
représentée par UTEI  
62 rue de Bonnel 69003 LYON  
**Tél. : 04 78 95 99 99**  
**Email : contact@utei.fr**

## VILLA CORNELIE


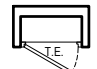

 
 



55 rue Jaboulay  
69007 LYON



### Appartement 2 pièces N°B401 au 4e étage

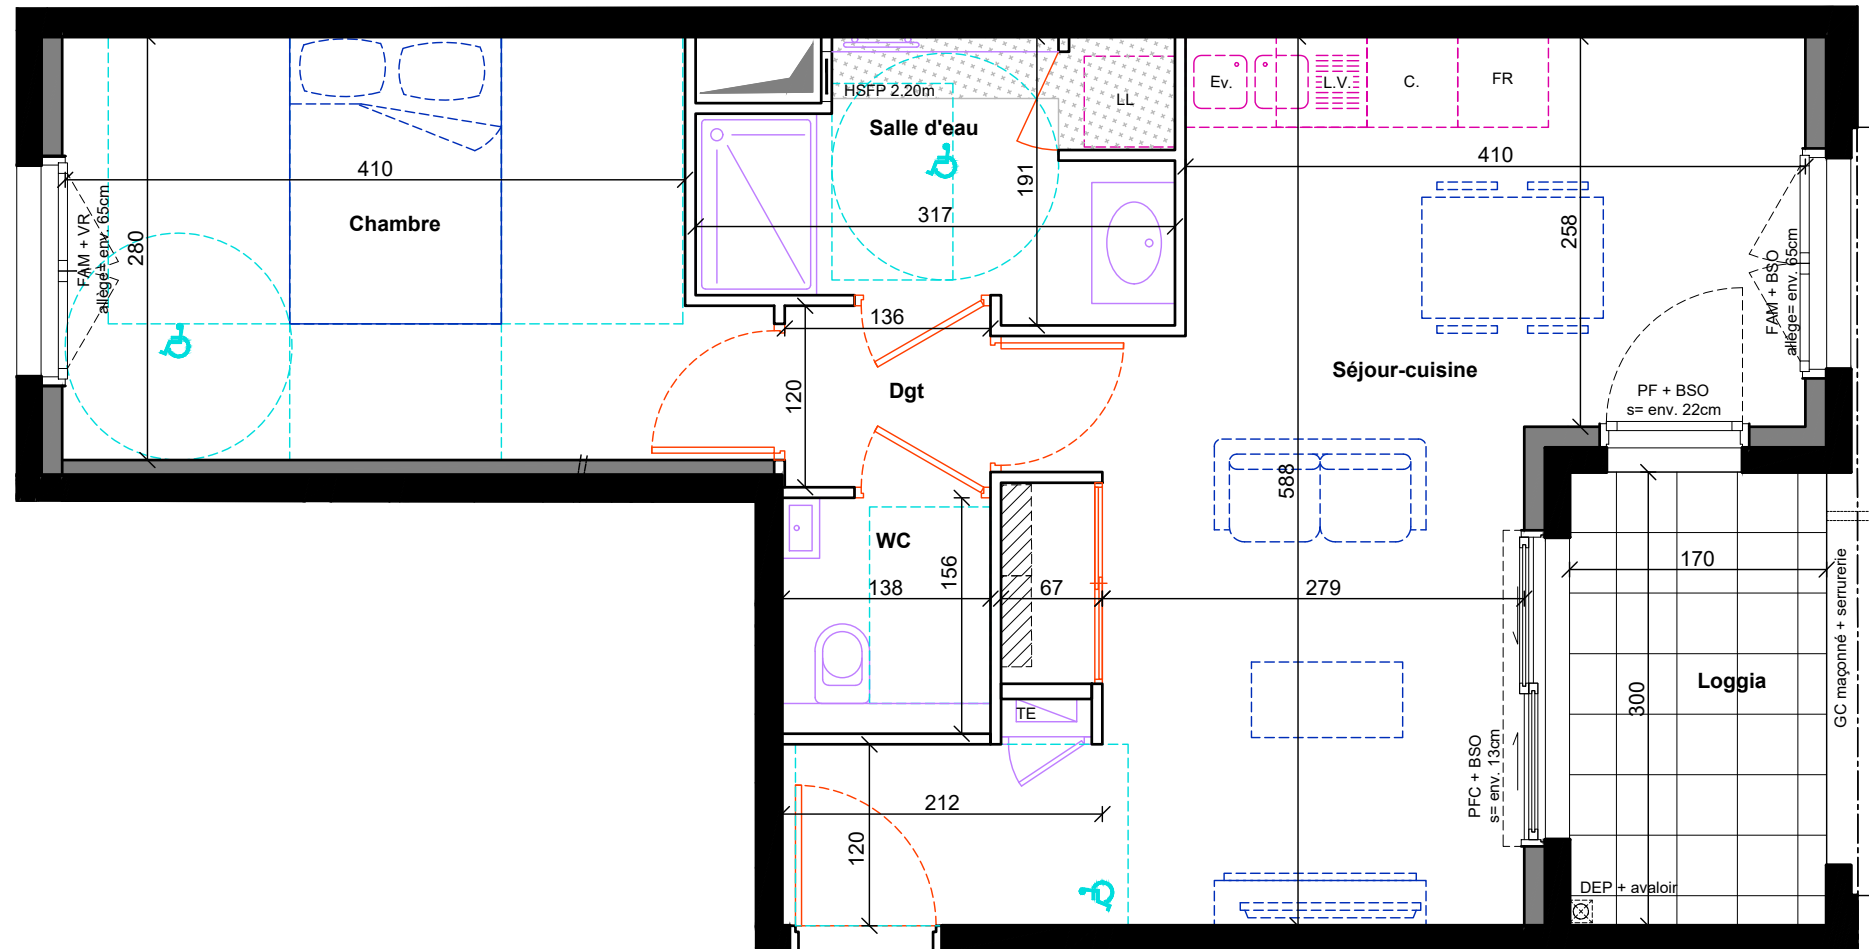Séjour/cuisine	24.15 m <sup>2</sup>
Chambre	12.14 m <sup>2</sup>
Salle d'eau	5.13 m <sup>2</sup>
WC	1.88 m <sup>2</sup>
Dégagement	1.63 m <sup>2</sup>
<b>SURFACE HABITABLE</b>	<b>44.93 m<sup>2</sup></b>
Loggia	5.10 m <sup>2</sup>



**R+4  
B401**

 LEGENDE					
	RADIATEUR SECHE-SERVIETTES		TABLEAU ELECTRIQUE	P.F.	PORTE - FENETRE
	CLOISON DEMONTABLE		FAUX-PLAFOND, SOFFITE	F.	FENETRE
	NOURRICES		F.O.B FENETRE OSCILLO-BATTANTE	F.A.M	FENETRE ALLEGE MAÇONNEE
	TRAPPE		B.S.O BRISE SOLEIL ORIENTABLE	C.	EMPLACEMENT CUISSON *
				L.V.	EMPLACEMENT LAVE VAISSELLE *
				Fr.	EMPLACEMENT REFRIGERATEUR *
				L.L.	EMPLACEMENT LAVE LINGE *
				Ev.	EMPLACEMENT EVIER *

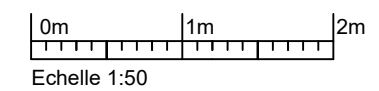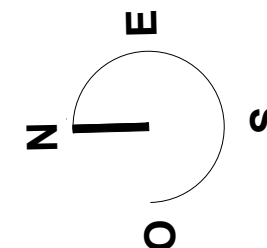

**Avvertissement**  
Les cotes et surfaces sont susceptibles de modifications dues aux impératifs administratifs, aux contraintes techniques de construction et aux tolérances d'exécution.  
Les meubles et éléments d'équipement dessinés sur ce plan ne sont qu'indicatifs, seuls seront fournis les équipements figurant sur le descriptif annexé à l'acte de vente.  
Les retombées, soffites, faux-plafond, canalisations, radiateurs peuvent ne pas être systématiquement représentés.