


## VILLA CORNELIE

55 rue Jaboulay  
69007 LYON



0m 2m 4m

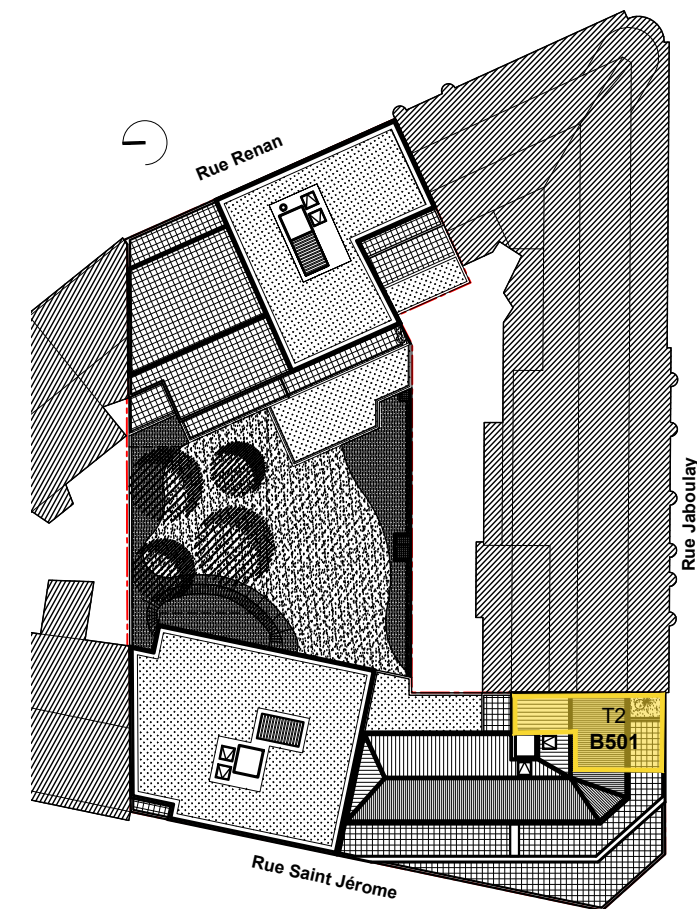

N° appartement	<b>B501</b>
Type	<b>2 pièces</b>
Niveau	<b>R+5</b>


SCI VILLA CORNELIE  
représentée par UTEI  
62 rue de Bonnel 69003 LYON  
Tél. : **04 78 95 99 99**  
Email : [contact@utei.fr](mailto:contact@utei.fr)

## VILLA CORNELIE



55 rue Jaboulay  
69007 LYON

### Appartement 2 pièces N°B501 au 5e étage




 


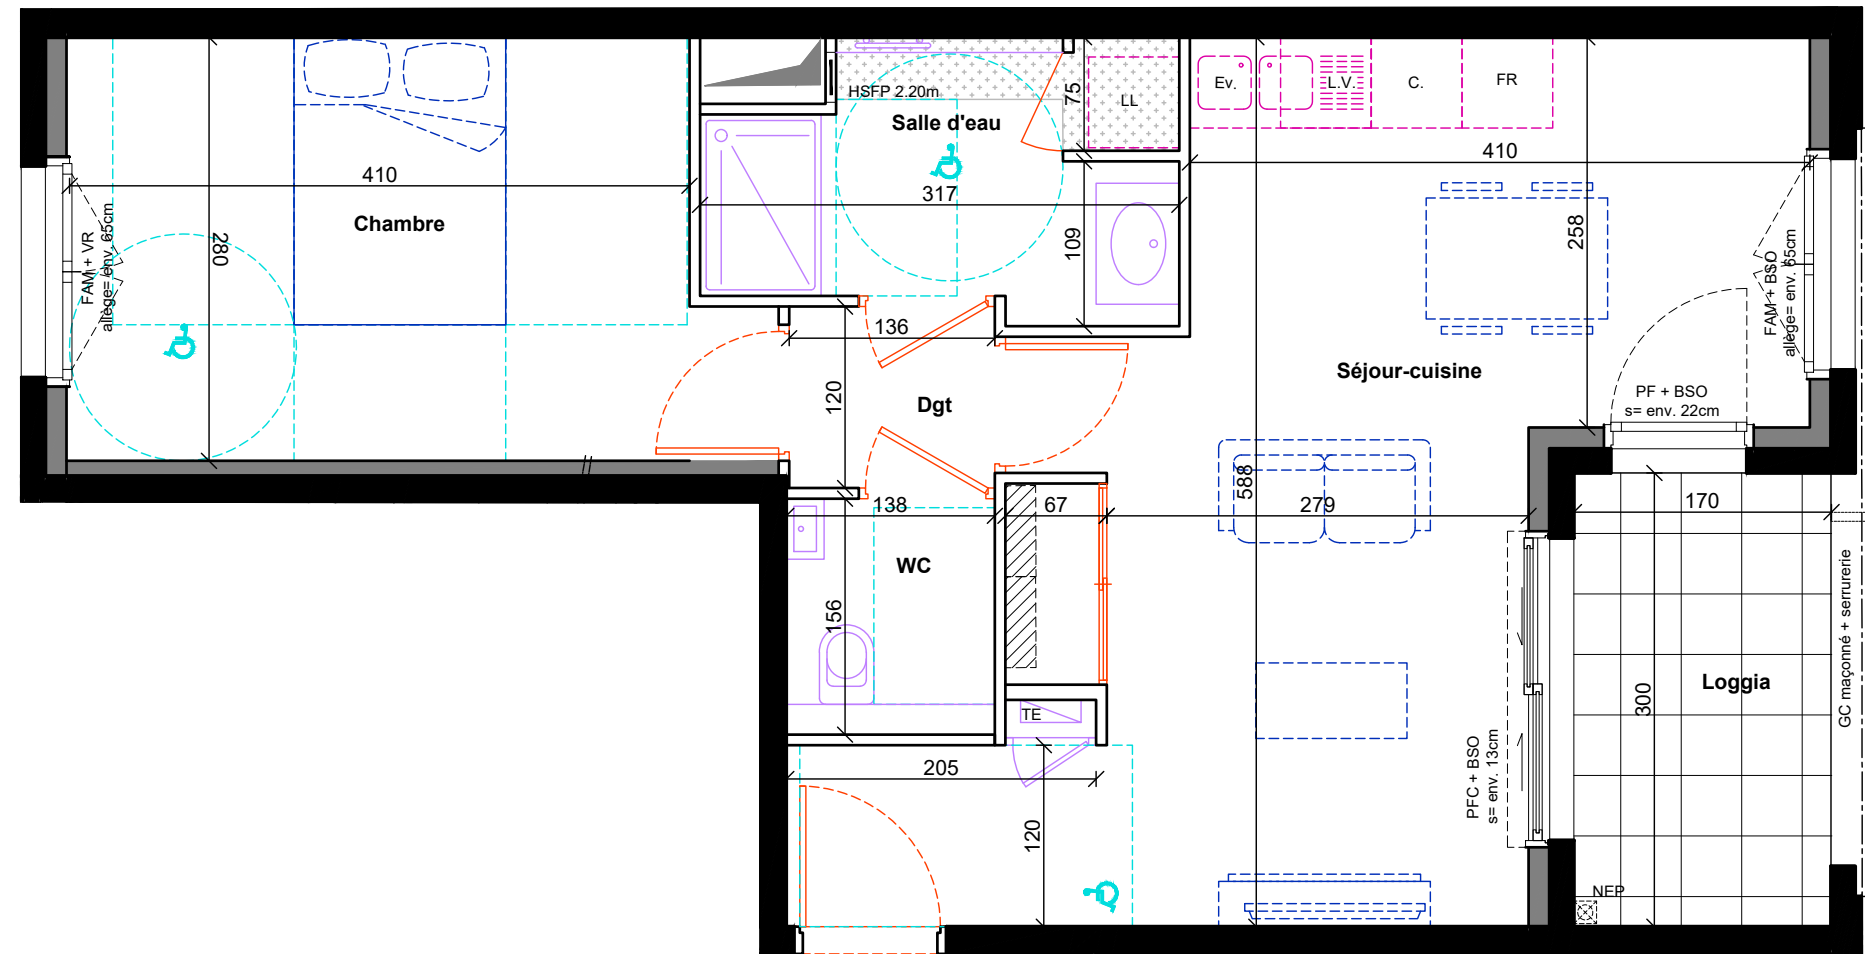
 
Séjour/cuisine	24.15 m <sup>2</sup>
Chambre	12.14 m <sup>2</sup>
Salle d'eau	5.13 m <sup>2</sup>
WC	1.88 m <sup>2</sup>
Dégagement	1.63 m <sup>2</sup>
<b>SURFACE HABITABLE</b>	<b>44.93 m<sup>2</sup></b>
Loggia	5.10 m <sup>2</sup>

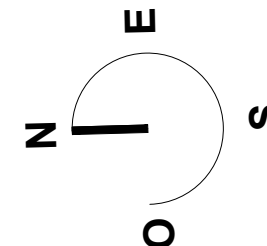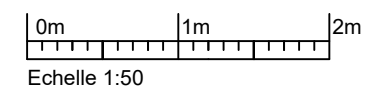

R+5  
B501

  

#### LEGENDE

	RADIATEUR SECHE-SERVIETTES		TABLEAU ELECTRIQUE	P.F.	PORTE - FENETRE	C.	EMPLACEMENT CUISSON *
	CLOISON DEMONTABLE		FAUX-PLAFOND, SOFFITE	F.	FENETRE	L.V.	EMPLACEMENT LAVE VAISSELLE *
	NOURRICES		F.A.M FENETRE ALLEGE MAÇONNEE	F.O.B	FENETRE OSCILLO-BATTANTE	Fr.	EMPLACEMENT REFRIGERATEUR *
	TRAPPE		B.S.O BRISE SOLEIL ORIENTABLE	F.A.M	FENETRE ALLEGE MAÇONNEE	L.L.	EMPLACEMENT LAVE LINGE *
				B.S.O	BRISE SOLEIL ORIENTABLE	Ev.	EMPLACEMENT EVIER *

**Avvertissement**  
Les cotes et surfaces sont susceptibles de modifications dues aux impératifs administratifs, aux contraintes techniques de construction et aux tolérances d'exécution.  
Les meubles et éléments d'équipement dessinés sur ce plan ne sont qu'indicatifs, seuls seront fournis les équipements figurant sur le descriptif annexé à l'acte de vente.  
Les retombées, soffites, faux-plafond, canalisations, radiateurs peuvent ne pas être systématiquement représentés.