


VILLA CORNELIE

55 rue Jaboulay
69007 LYON



0m 2m 4m

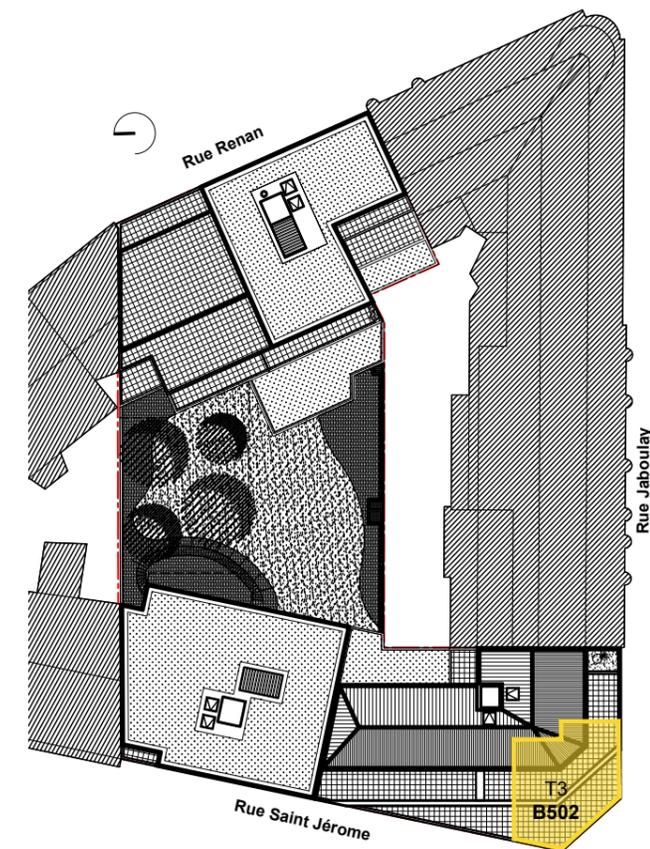

N° appartement	B502
Type	3 pièces
Niveau	R+5


SCI VILLA CORNELIE
représentée par UTEI
62 rue de Bonnel 69003 LYON
Tél. : **04 78 95 99 99**
Email : contact@utei.fr

VILLA CORNELIE


55 rue Jaboulay
69007 LYON

Appartement 3 pièces N°B502 au 5e étage

Entrée	3.92 m ²
Séjour/cuisine	24.04 m ²
Chambre 1	12.94 m ²
Chambre 2	11.49 m ²
Salle d'eau	4.56 m ²
WC	1.25 m ²
Dégagement	3.22 m ²
Buanderie	1.41 m ²
SURFACE HABITABLE	62.83 m²
Loggia	7.29 m ²

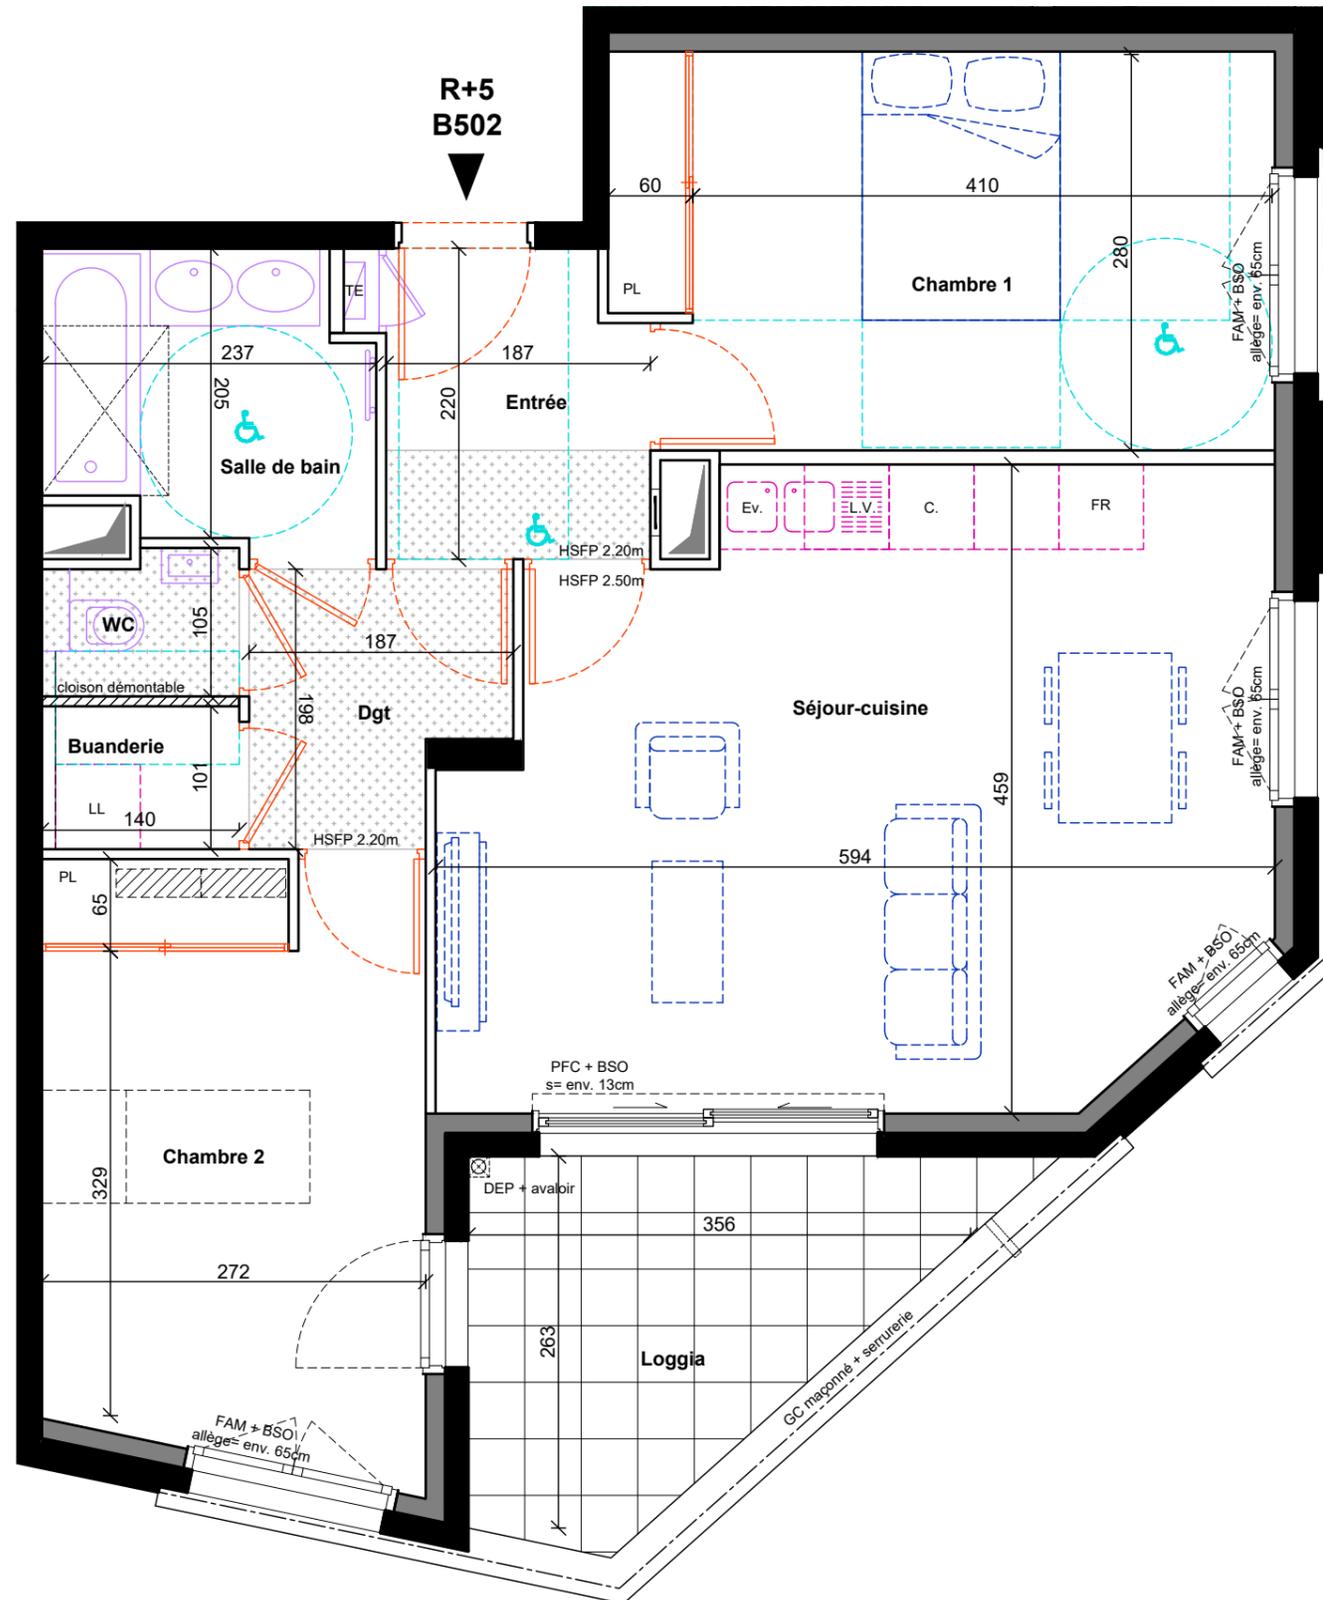

LEGENDE			
	RADIATEUR SECHE-SERVIETTES		TABEAU ELECTRIQUE
	CLOISON DEMONTABLE		P.F. PORTE - FENETRE
	NOURRICES		F. FENETRE
	TRAPPE		F.O.B FENETRE OSCILLO-BATTANTE
			F.A.M FENETRE ALLEGE MAÇONNEE
			B.S.O BRISE SOLEIL ORIENTABLE
			C. EMBLACEMENT CUISSON *
			L.V. EMBLACEMENT LAVE VAISSELLE *
			FR. EMBLACEMENT REFRIGERATEUR *
			L.L. EMBLACEMENT LAVE LINGE *
			Ev. EMBLACEMENT EVIER *

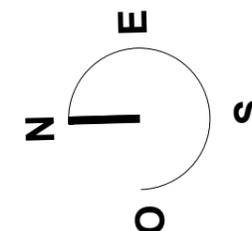

0m 1m 2m
Echelle 1:50

Avertissement
Les cotes et surfaces sont susceptibles de modifications dues aux impératifs administratifs, aux contraintes techniques de construction et aux tolérances d'exécution.
Les meubles et éléments d'équipement dessinés sur ce plan ne sont qu'indicatifs, seuls seront fournis les équipements figurant sur le descriptif annexé à l'acte de vente.
Les retombées, soffites, faux-plafond, canalisations, radiateurs peuvent ne pas être systématiquement représentés.