


VILLA CORNELIE

55 rue Jaboulay
69007 LYON




0m 2m 4m

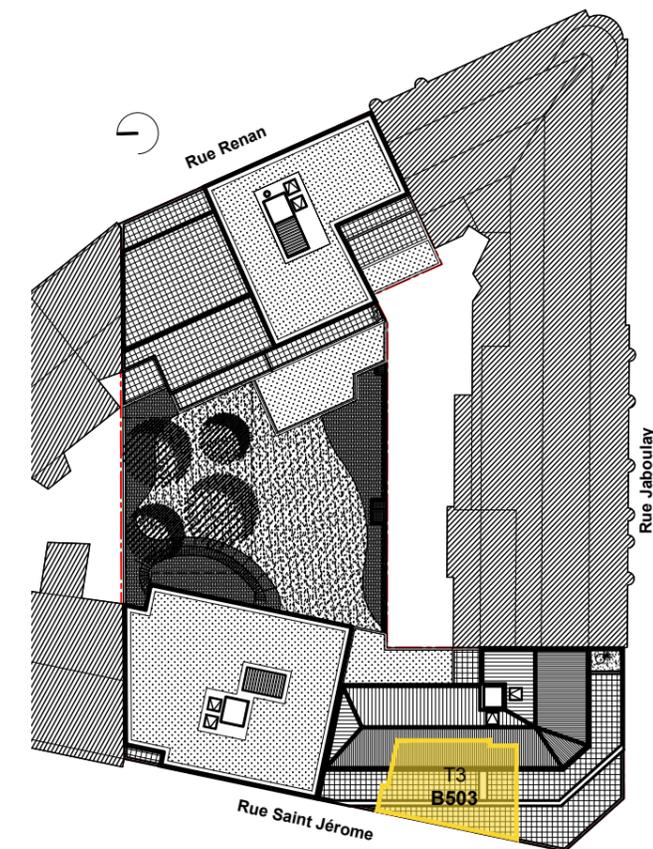

N° appartement	B503
Type	3 pièces
Niveau	R+5

SCI VILLA CORNELIE
représentée par UTEI
62 rue de Bonnel 69003 LYON
Tél. : **04 78 95 99 99**
Email : contact@utei.fr

R+5
B503


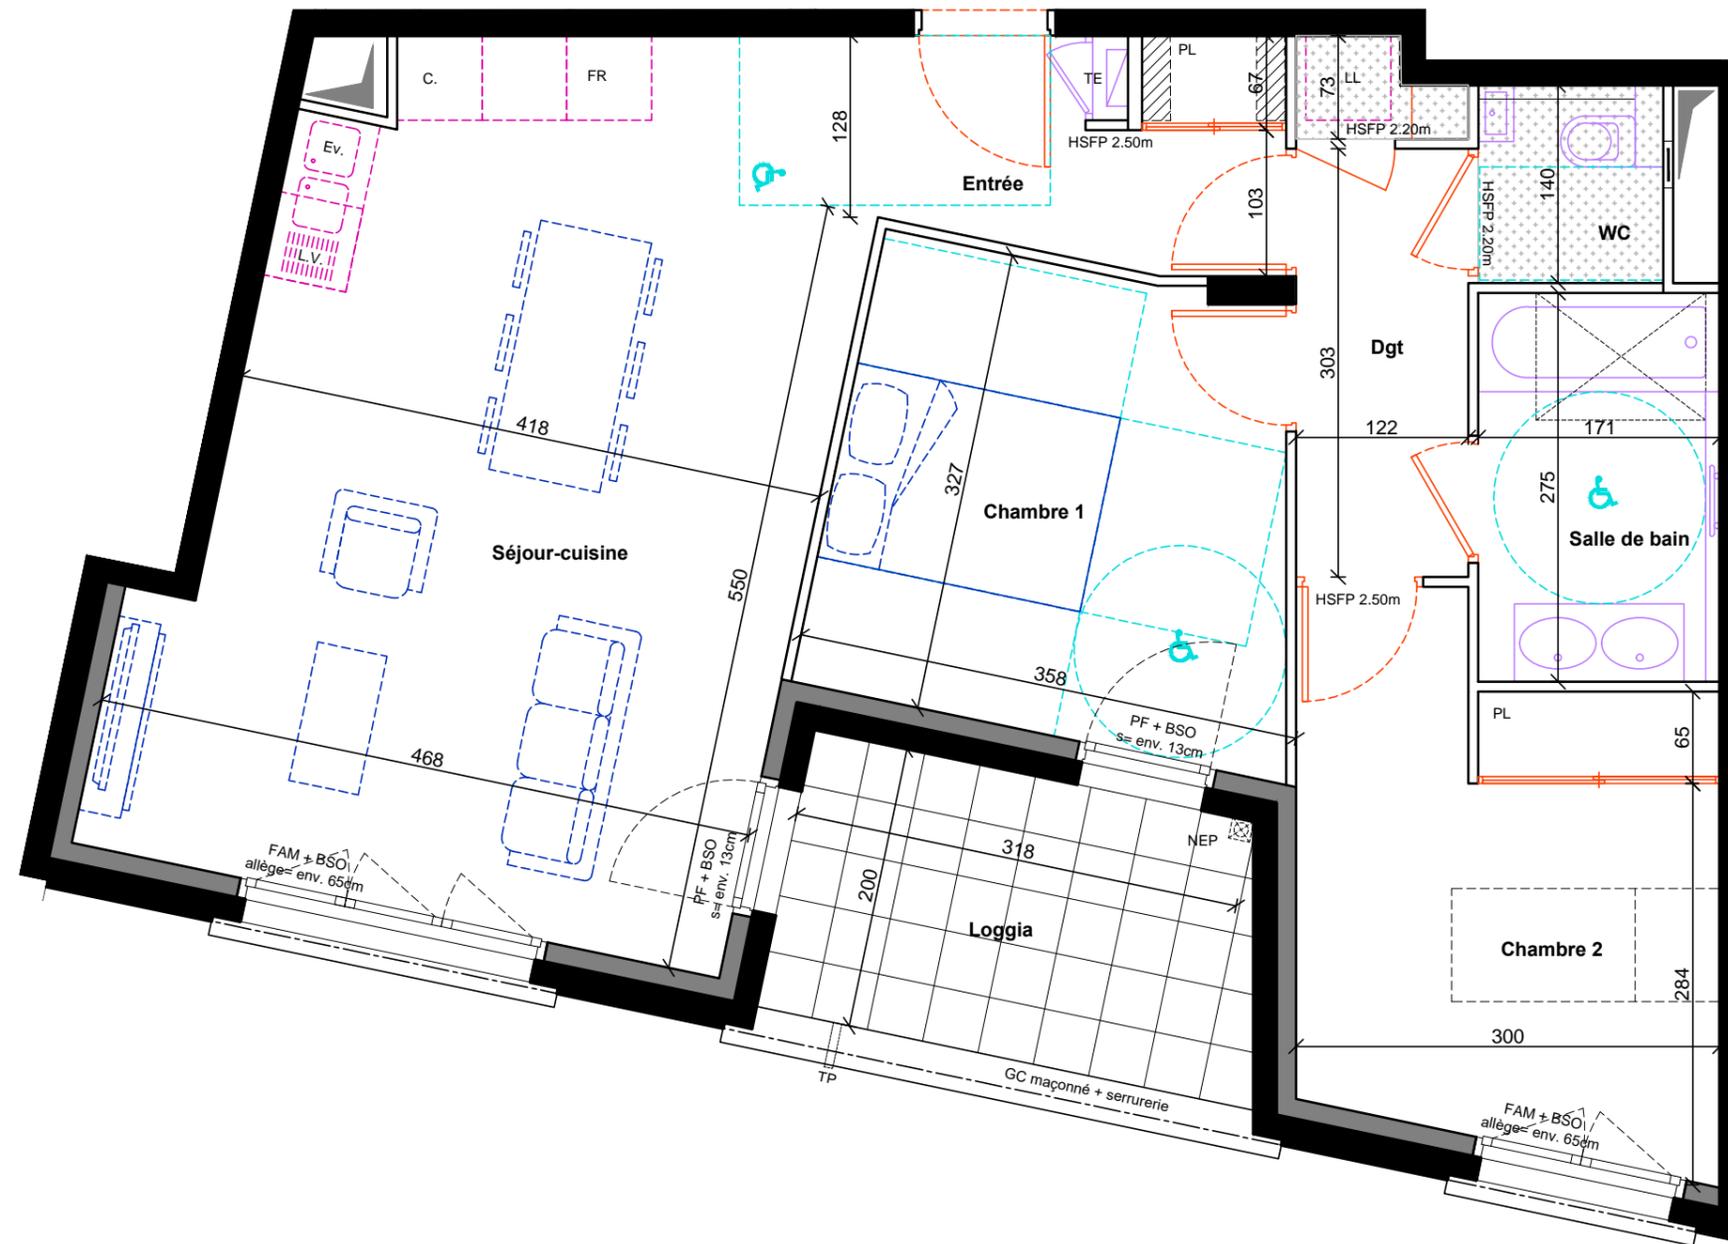


VILLA CORNELIE

55 rue Jaboulay
69007 LYON

Appartement 3 pièces N°B503 au 5e étage

Entrée	4.25 m ²
Séjour/cuisine	26.99 m ²
Chambre 1	10.60 m ²
Chambre 2	10.44 m ²
Salle de bain	4.70 m ²
Buanderie	0.73 m ²
WC	1.72 m ²
Dégagement	3.70 m ²
SURFACE HABITABLE	63.13 m²
Loggia	6.77 m ²

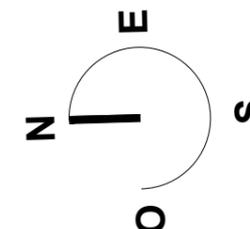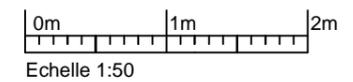

Avertissement
Les cotes et surfaces sont susceptibles de modifications dues aux impératifs administratifs, aux contraintes techniques de construction et aux tolérances d'exécution.
Les meubles et éléments d'équipement dessinés sur ce plan ne sont qu'indicatifs, seuls seront fournis les équipements figurant sur le descriptif annexé à l'acte de vente.
Les retombées, soffites, faux-plafond, canalisations, radiateurs peuvent ne pas être systématiquement représentés.

LEGENDE							
	RADIATEUR SECHE-SERVIETTES		TABLEAU ELECTRIQUE	P.F.	PORTE - FENETRE	C.	EMPLACEMENT CUISSON *
	CLOISON DEMONTABLE			F.	FENETRE	L.V.	EMPLACEMENT LAVE VAISSELLE *
	NOURRICES		FAUX-PLAFOND, SOFFITE	F.O.B	FENETRE OSCILLO-BATTANTE	Fr.	EMPLACEMENT REFRIGERATEUR *
	TRAPPE			F.A.M	FENETRE ALLEGE MAÇONNEE	L.L.	EMPLACEMENT LAVE LINGE *
				B.S.O	BRISE SOLEIL ORIENTABLE	Ev.	EMPLACEMENT EVIER *