


VILLA CORNELIE

55 rue Jaboulay
69007 LYON



0m 2m 4m

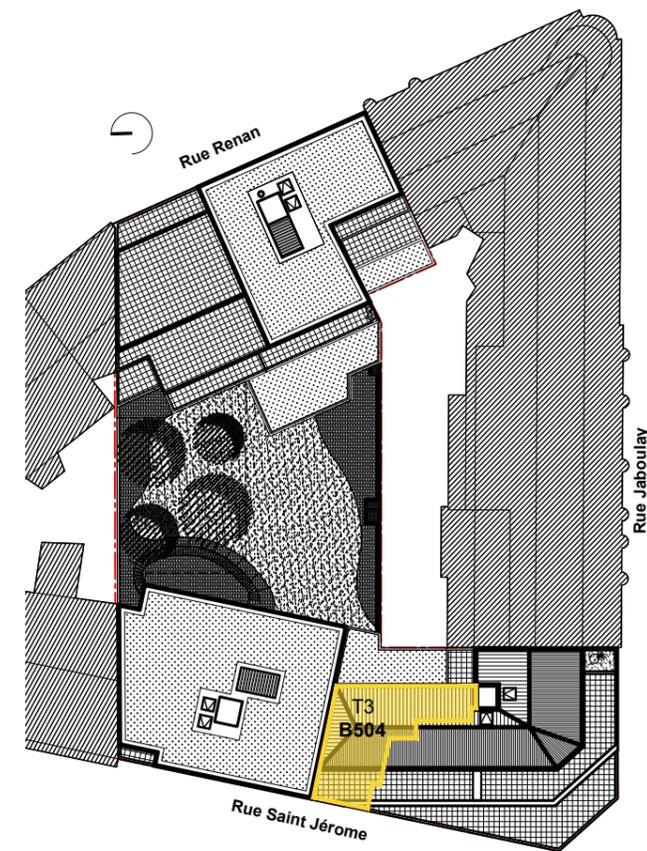


| | |
|----------------|-----------------|
| N° appartement | B504 |
| Type | 3 pièces |
| Niveau | R+5 |

SCI VILLA CORNELIE
représentée par UTEI
62 rue de Bonnel 69003 LYON
Tél. : **04 78 95 99 99**
Email : contact@utei.fr

VILLA CORNELIE



55 rue Jaboulay
69007 LYON

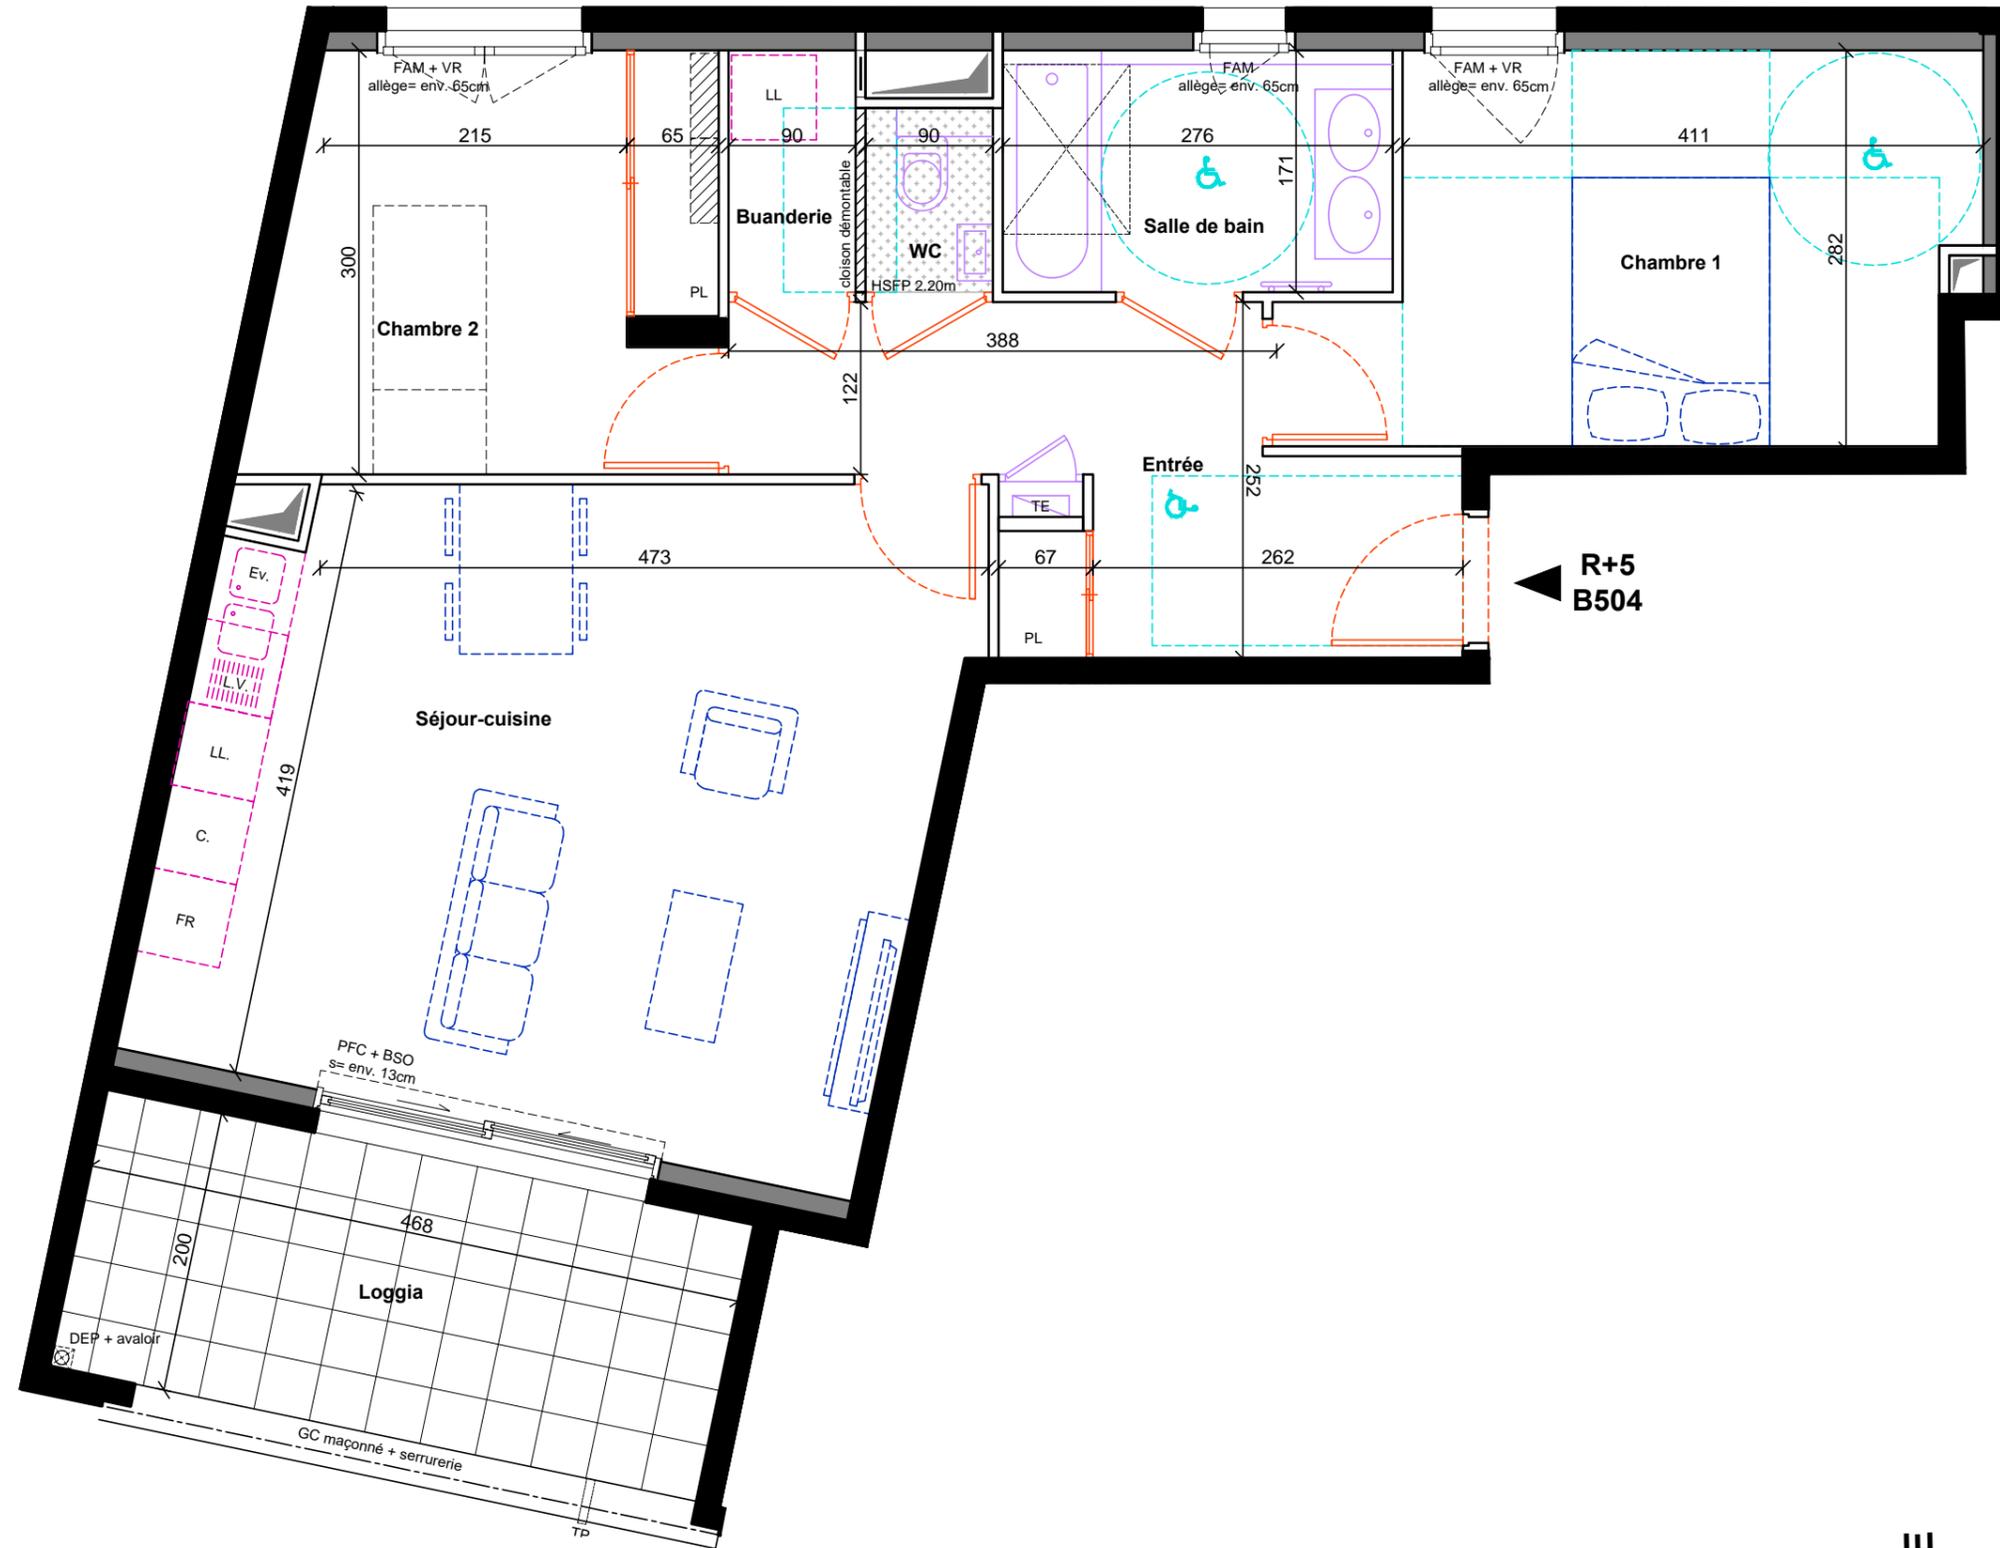

R+5
B504

Appartement 3 pièces N°B504 au 5e étage

| | |
|--------------------------|----------------------------|
| Entrée | 8.80 m ² |
| Séjour/cuisine | 24.38 m ² |
| Chambre 1 | 12.01 m ² |
| Chambre 2 | 9.18 m ² |
| Salle d'eau | 4.72 m ² |
| WC | 1.03 m ² |
| Buanderie | 1.54 m ² |
| SURFACE HABITABLE | 61.66 m² |
| Loggia | 9.36 m ² |

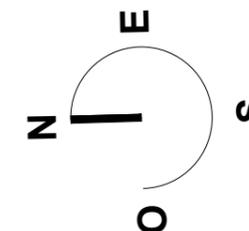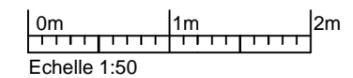

Avvertissement
Les cotes et surfaces sont susceptibles de modifications dues aux impératifs administratifs, aux contraintes techniques de construction et aux tolérances d'exécution.
Les meubles et éléments d'équipement dessinés sur ce plan ne sont qu'indicatifs, seuls seront fournis les équipements figurant sur le descriptif annexé à l'acte de vente.
Les retombées, soffites, faux-plafond, canalisations, radiateurs peuvent ne pas être systématiquement représentés.

| LEGENDE | | | |
|---------|----------------------------|--|-----------------------------------|
| | RADIATEUR SECHE-SERVIETTES | | TABLEAU ELECTRIQUE |
| | CLOISON DEMONTABLE | | P.F. PORTE - FENETRE |
| | NOURRICES | | F. FENETRE |
| | TRAPPE | | F.O.B FENETRE OSCILLO-BATTANTE |
| | | | F.A.M FENETRE ALLEGE MAÇONNEE |
| | | | B.S.O BRISE SOLEIL ORIENTABLE |
| | | | C. EMBLACEMENT CUISSON * |
| | | | L.V. EMBLACEMENT LAVE VAISSELLE * |
| | | | Fr. EMBLACEMENT REFRIGERATEUR * |
| | | | L.L. EMBLACEMENT LAVE LINGE * |
| | | | Ev. EMBLACEMENT EVIER * |