



VILLA CORNELIE

55 rue Jaboulay
69007 LYON

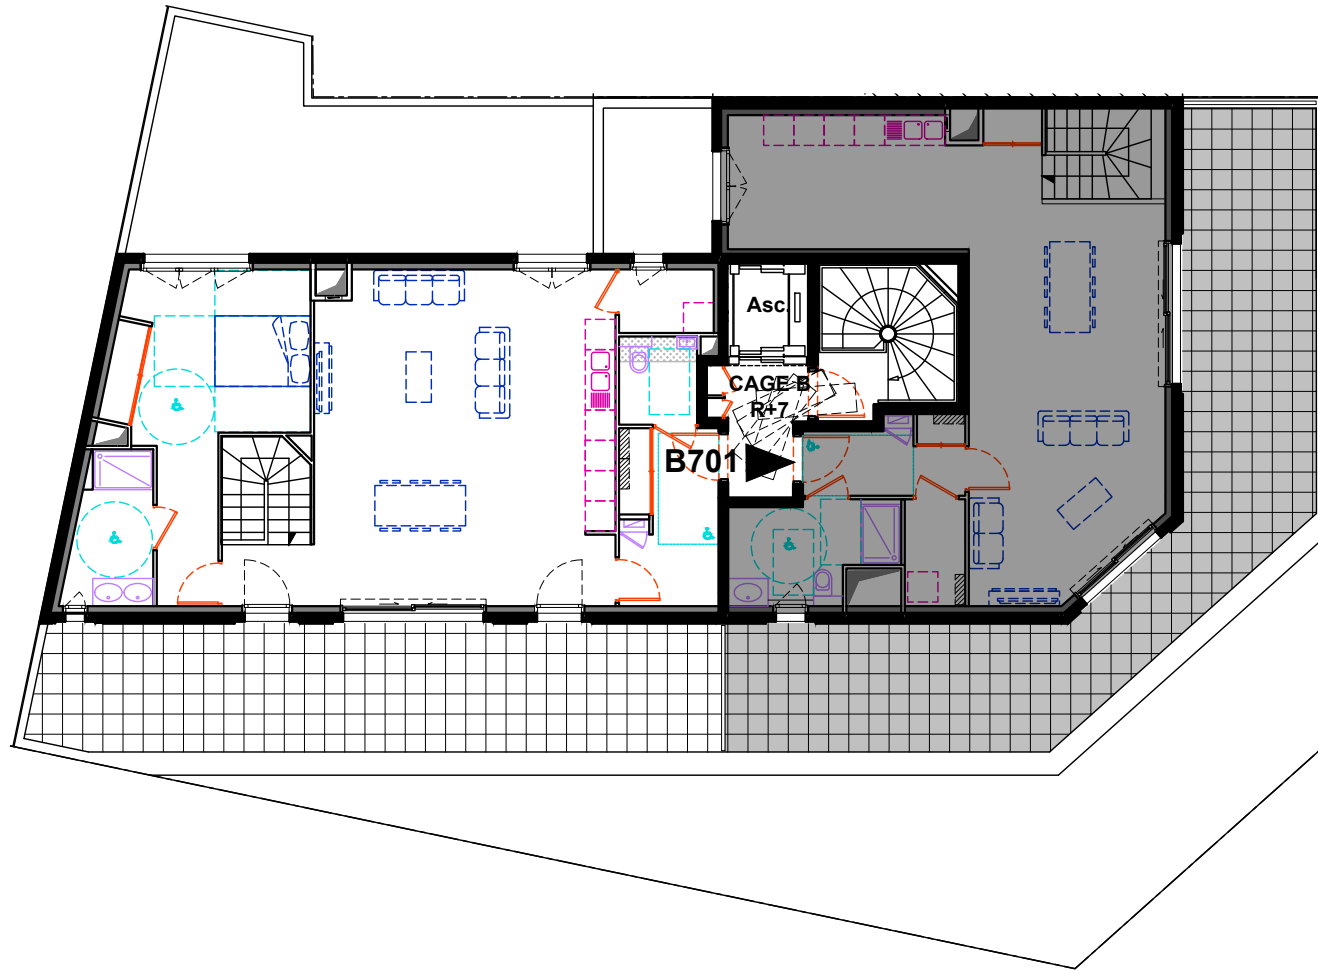

0m 2m 4m


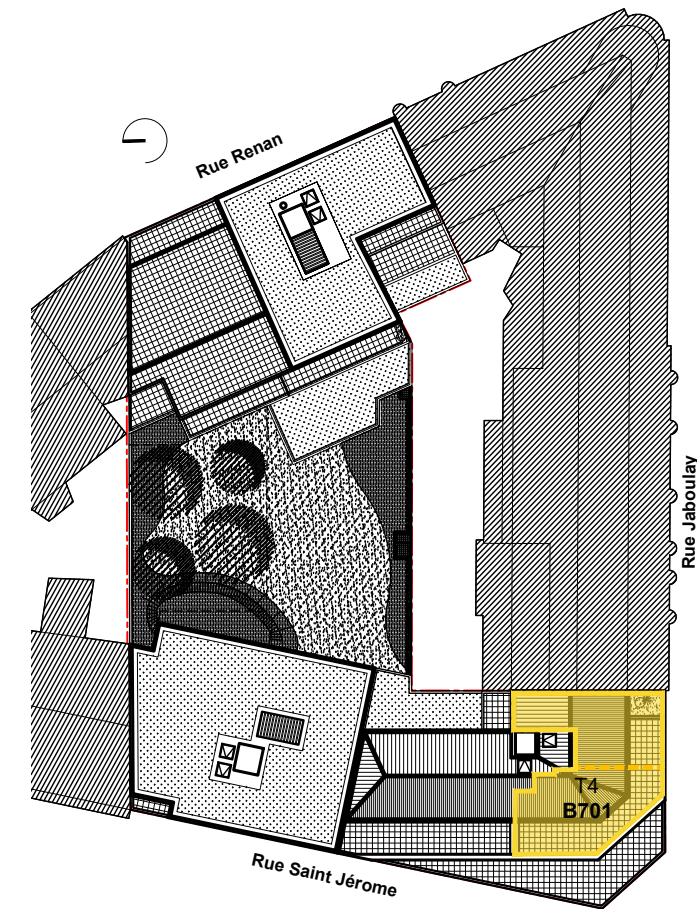


N° appartement	B701
Type	4 pièces
Niveau	R+6/7


SCI VILLA CORNELIE
représentée par UTEI
62 rue de Bonnel 69003 LYON
Tél. : 04 78 95 99 99
Email : contact@utei.fr

VILLA CORNELIE

55 rue Jaboulay
69007 LYON

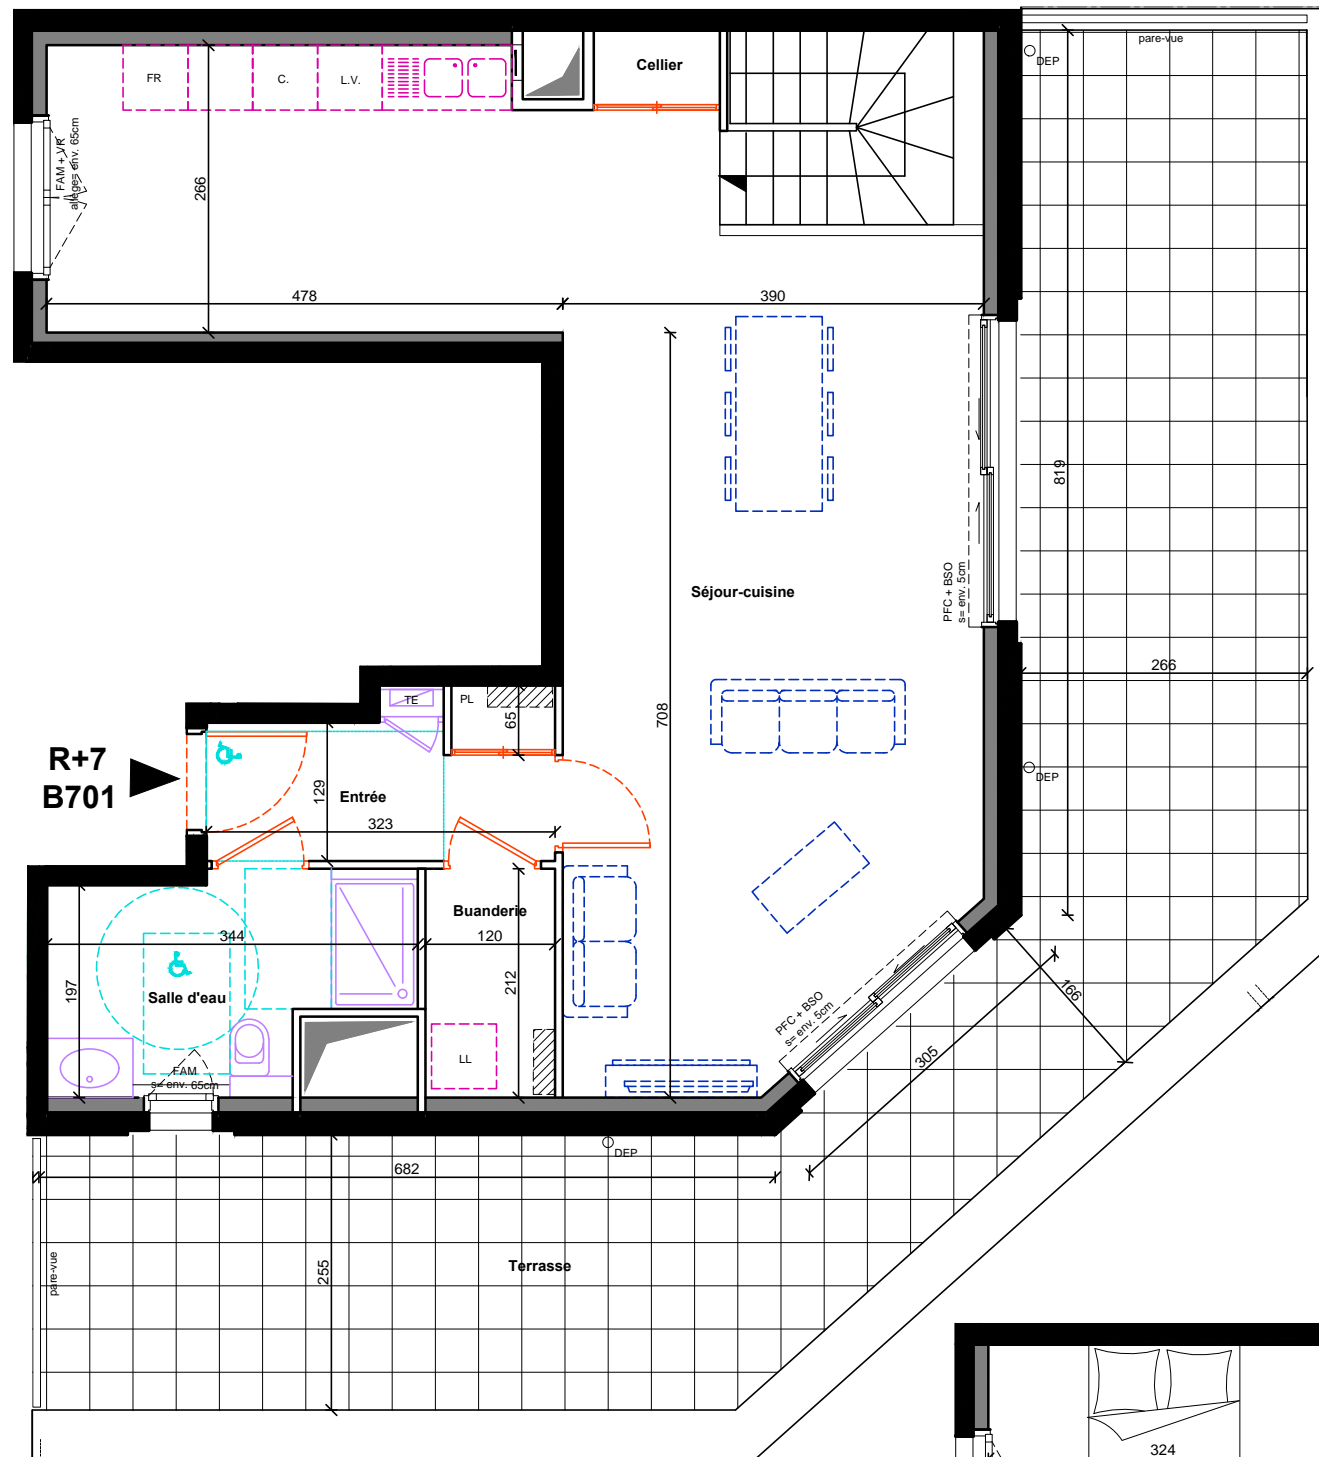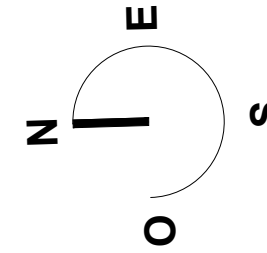

R+7
B701

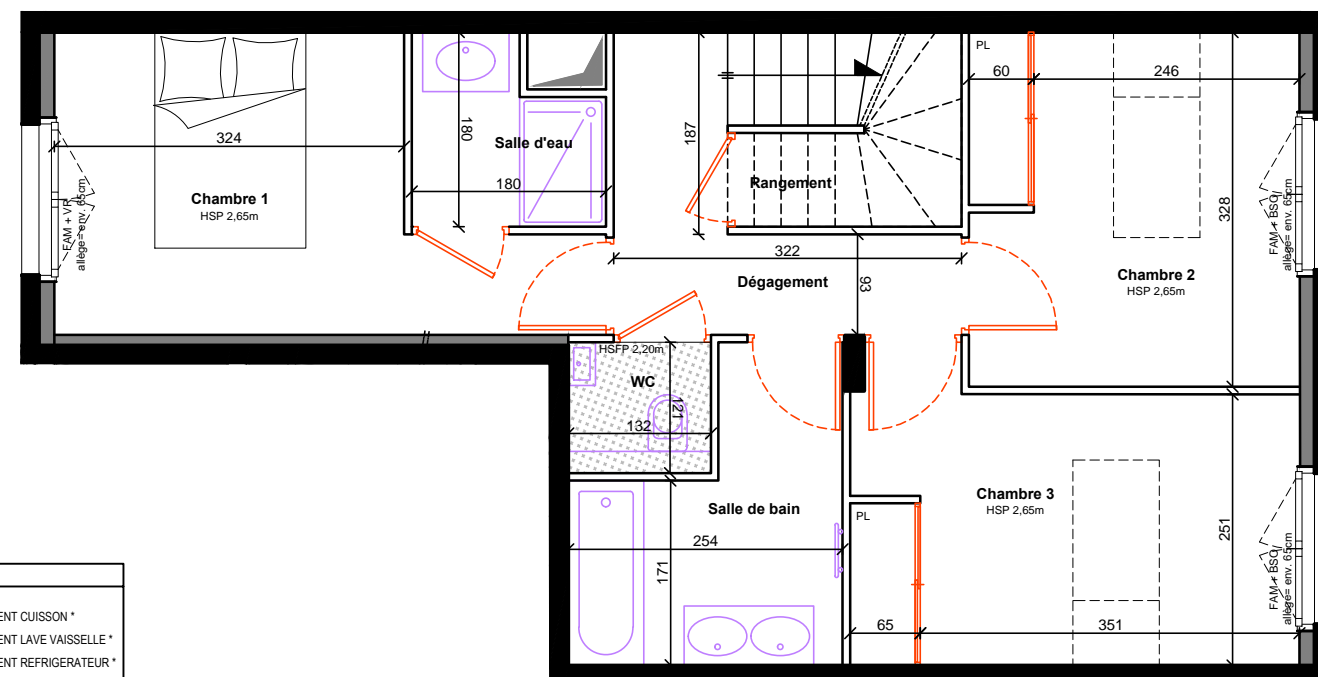

Appartement 4 pièces / Duplex N°B701 au 6e et 7e étages

Entrée	4.46 m ²
Séjour/cuisine	43.35 m ²
Cellier	0.80 m ²
Salle d'eau 1	6.00 m ²
Buanderie	2.54 m ²
Chambre 1	10.81 m ²
Chambre 2	10.01 m ²
Chambre 3	10.84 m ²
Salle d'eau 2	2.76 m ²
Salle de bain	5.82 m ²
WC	1.33 m ²
Dégagement	4.97 m ²
Rangement	1.04 m ²
SURFACE HABITABLE	104.73 m²
Terrasse	46.87 m ²

0m 1m 2m
Echelle 1:70

LEGENDE

	RADIATEUR SECHE-SERVIETTES		TABLEAU ELECTRIQUE		P.F. PORTE - FENETRE		C. EMBLACEMENT CUISSON *
	CLOISON DEMONTABLE		FAUX-PLAFOND, SOFFITE		F. FENETRE		L.V. EMBLACEMENT LAVE VAISSELLE *
	NOURRICES		F.A.M FENETRE ALLEGE MAÇONNEE		F.O.B FENETRE OSCILLO-BATTANTE		FR. EMBLACEMENT REFRIGERATEUR *
	TRAPPE		B.S.O BRISE SOLEIL ORIENTABLE		L.L. EMBLACEMENT LAVE LINGE *		Ev. EMBLACEMENT EVIER *

Avertissement
Les cotes et surfaces sont susceptibles de modifications dues aux impératifs administratifs, aux contraintes techniques de construction et aux tolérances d'exécution.
Les meubles et éléments d'équipement dessinés sur ce plan ne sont qu'indicatifs, seuls seront fournis les équipements figurant sur le descriptif annexé à l'acte de vente.
Les retombées, soffites, faux-plafond, canalisations, radiateurs peuvent ne pas être systématiquement représentés.